


■ Unidades Externas

■ Unidades Internas

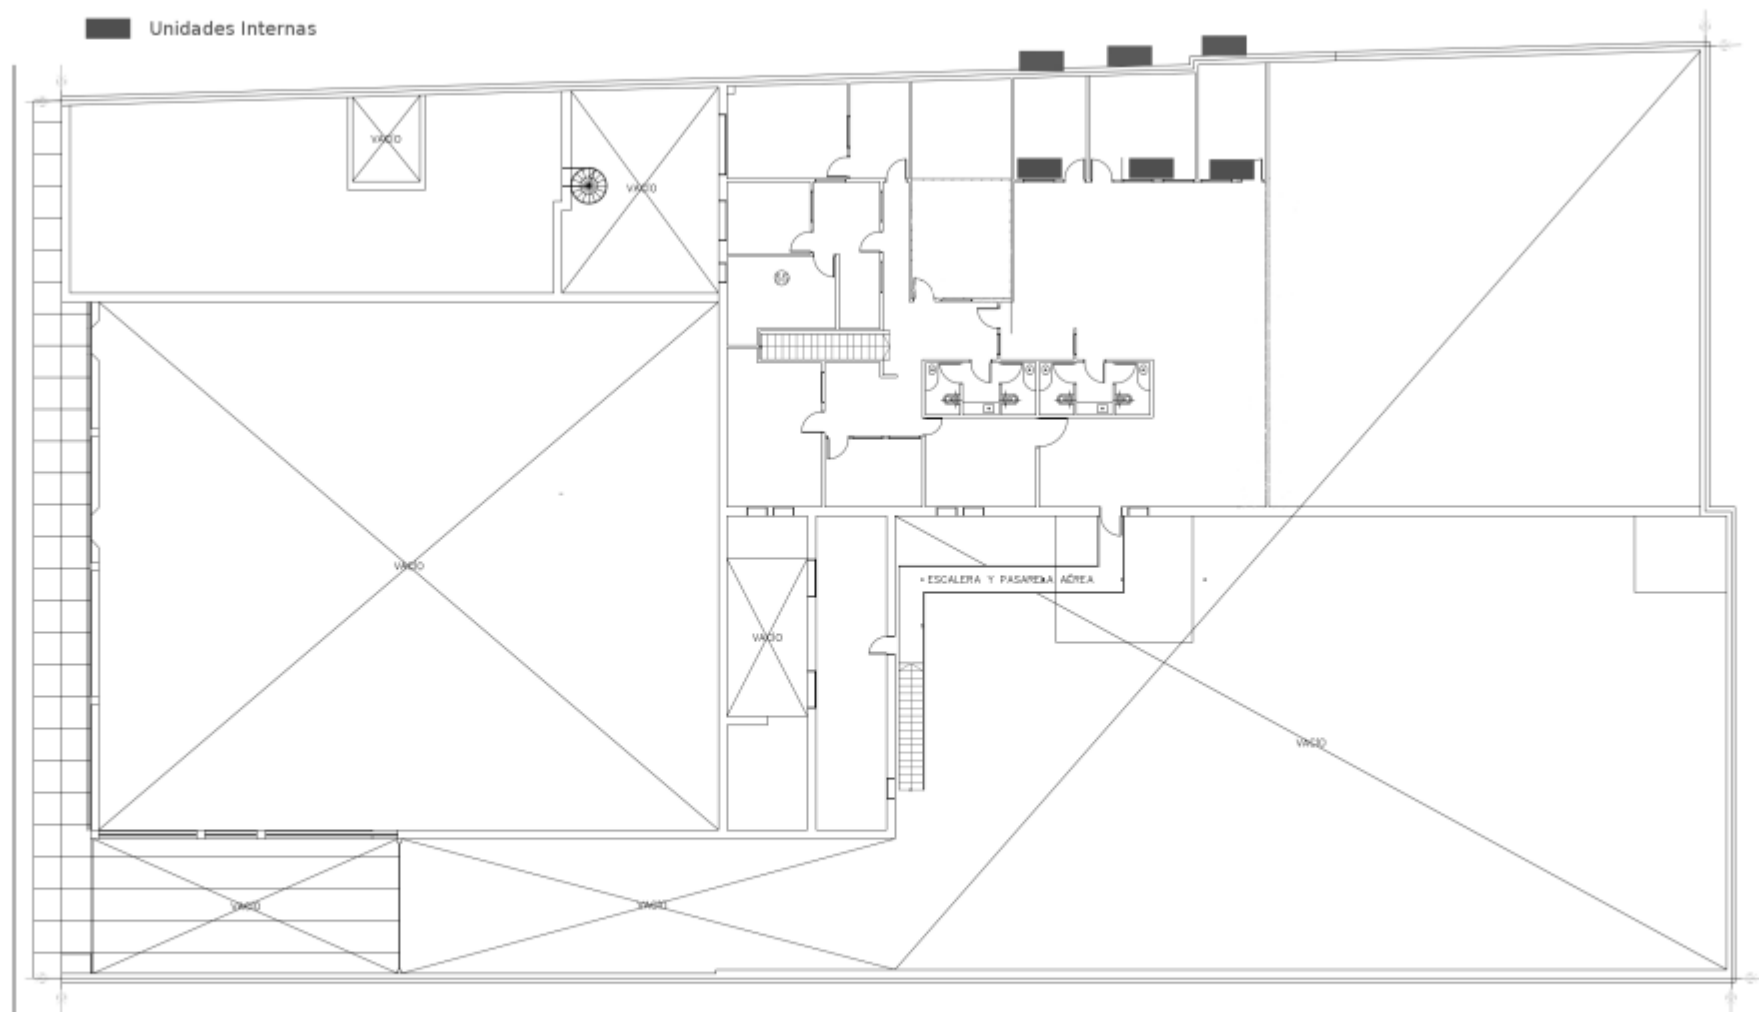

PLANTA ALTA

| | |
|---|-----------|
| OBRA: SEDE REGIONAL I. | |
| UBICACIÓN: 1° de Mayo 2818 / 2834, Santa Fe | |
| PLANO: PLANO DE ARQUITECTURA PLANTA ALTA | |
| ARQUITECTO: GUILLERMO J. ROUDE | |
| ESCALA: 1:100 | AÑO: 2015 |