MINISTERIO PÚBLICO
DE LA ACUSACIÓN
~
Poder Judicial · Provincia de Santa Fe

Fiscalía General
Santa Fe
1° de Mayo 2417
+54 342 4572535 / 2536

RESOLUCIÓN N° 0297
SANTA FE, 24 AGO 2020

VISTO:

El Expediente Nº FG-0000350/2020 del MINISTERIO PÚBLICO DE LA ACUSACIÓN, por el cual se tramita la provisión e instalación de equipos de acondicionamiento térmico en el inmueble sito en calle Virasoro 1192, de la ciudad de Rosario, donde funcionarán oficinas dependientes de la Fiscalía Regional de la 2da. Circunscripción Judicial; y,

CONSIDERANDO:

Que, para proceder a dicha contratación se gestiona la aprobación del Pliego de Bases y Condiciones Particulares de la misma, en virtud del Decreto Nro. 1104/16, que reglamenta el Subsistema de Administración de Bienes y Servicios (Título III) y el Decreto Nro. 914/18.

Que, de acuerdo a lo dispuesto en los artículos 116 ss. y cc. de la Ley Nro. 12.510, su Decreto Reglamentario Nro. 1104/16 y a las disposiciones establecidas en la Resolución del Fiscal General Nro. 00255/16, se procede a efectuar el respectivo llamado a Licitación Pública.

Que se cuenta con suficiente crédito en la partida específica para atender la inversión, por lo que se compromete preventivamente.

Que la gestión excede el límite máximo para realización de licitaciones y concursos según el artículo 36º de la Ley Nro. 13.938 de Presupuesto Año 2020, por lo que se propicia el Proyecto de Pliego de Bases y Condiciones Particulares para llevar a cabo la Licitación Pública Nº 10/2020.

POR ELLO:

EL FISCAL GENERAL

RESUELVE:

Artículo 1º: Apruébase el Pliego de Bases y Condiciones Particulares de la Licitación Pública Nº 10/2020, que forma parte integrante de la presente, para la provisión e instalación de equipos de acondicionamiento térmico en el inmueble sito en calle Virasoro 1192, de la ciudad de Rosario, donde funcionarán oficinas dependientes de la Fiscalía Regional de la 2da. Circunscripción Judicial del Ministerio Público de la Acusación, sobre la base de un presupuesto oficial de PESOS DOS MILLONES DOSCIENTOS MIL ($ 2.200.000,00), importe total estimativo de la inversión.

Artículo 2º: Autorízase a la Oficina de Gestión de Bienes y Contrataciones, dependiente de la Dirección de Administración Económico Financiera del Ministerio Público de la Acusación, a efectuar la convocatoria de la Licitación Pública Nº 10/2020; publicar en la página Web del Ministerio Público de la Acusación; tramitar la pertinente publicación en el Boletín Oficial de la Provincia y en diarios de mayor circulación, esto a través de la Secretaría de Comunicación Social del Ministerio de la Gestión Pública del Poder Ejecutivo y cursar las invitaciones a los posibles oferentes de acuerdo a lo establecido en el artículo 132º de la Ley Nro. 12.510 y Decreto Reglamentario Nro. 1104/16 y las disposiciones del Decreto del Poder Ejecutivo Nro. 00923/19.

Artículo 3º: Regístrese, comuníquese, publíquese en la página Web del Ministerio Público de la Acusación y archívese.

Dr. JORGE C. BACLINI
FISCAL GENERAL
MINISTERIO PÚBLICO DE LA ACUSACIÓN
PROVINCIA DE SANTA FE

DIRECCIÓN DE ADMINISTRACIÓN ECONÓMICO FINANCIERA
Santa Fe ~ 1° Junta 2933 (Planta alta) / +54 342-4572536/45
contrataciones@mpa.santafe.gov.ar
www.mpa.santafe.gov.ar

0297

PLIEGO DE BASES Y CONDICIONES PARTICULARES

LICITACIÓN PÚBLICA N° 10/2020.- *EXPTE. N° FG-000350/2020.-*

OBJETO: "provisión e instalación de equipos de acondicionamiento térmico artificial en el inmueble de calle Virasoro 1192 de la ciudad de Rosario", según lo establecido en el presente Pliego de Bases y Condiciones Particulares, y lo especificado en A**nexo – Especificaciones Técnicas** y **Planos.**

1.- ASPECTOS GENERALES

1.1- ADQUISICIÓN DEL PLIEGO:

El precio de venta del pliego es de PESOS OCHOCIENTOS OCHENTA ($880.-), importe que en ningún caso será reintegrado a sus adquirentes.
El Pliego podrá ser adquirido por cualquier interesado, pudiéndose optar por alguna de las siguientes formas de pago:

- **Transferencia electrónica bancaria:** a la cuenta No 41722/06 del Nuevo Banco de Santa Fe S.A. CBU 3300599515990041722060 a la orden del MINISTERIO PÚBLICO DE LA ACUSACIÓN DE SANTA FE, desde cualquier banco del país, CUIT del MINISTERIO PÚBLICO DE LA ACUSACIÓN: 30-71234498-5.
- **Depósito en cuenta bancaria:** cuenta No 41722/06 del Nuevo Banco de Santa Fe S.A. CBU 3300599515990041722060 a la orden del MINISTERIO PÚBLICO DE LA ACUSACIÓN DE SANTA FE, CUIT del MINISTERIO PÚBLICO DE LA ACUSACIÓN: 30-71234498-5.

El Pliego de Bases y Condiciones Particulares debe descargarse de la página del Ministerio Público de la Acusación desde el siguiente sitio: mpa.santafe.gov.ar, ingresando al Link ADMINISTRACIÓN - COMPRAS Y CONTRATACIONES.
Es requisito indispensable para la presentación de ofertas, acreditar la compra del Pliego de Bases y Condiciones.
El mero hecho de adquirir el Pliego de Bases y Condiciones implicará la aceptación total e incondicional y el pleno sometimiento al mismo.

C.P.N. GUILLERMO M. RABAZZI
Administrador General
Ministerio Público de la Acusación

1.2.- FECHA LÍMITE Y LUGAR DE PRESENTACIÓN DE LAS OFERTAS

Las ofertas serán recepcionadas hasta la hora fijada para la apertura en el día de la misma, y los días previos en el horario de 08:00 hs a 13:00 hs, en la DIRECCIÓN DE ADMINISTRACIÓN ECONÓMICO FINANCIERA del MINISTERIO PÚBLICO DE LA ACUSACIÓN sito en calle **1° Junta 2933 – Planta Alta- de la ciudad de Santa Fe, siendo este el único lugar donde se deberán presentar y se recepcionarán las ofertas;** ***donde se entregará recibo por la recepción de las mismas.***

1.3.- FECHA Y LUGAR DE APERTURA DE OFERTAS

La apertura de ofertas se realizará el **día 22 de Septiembre a las 11:00**, en la Dirección de Administración Económico Financiera del Ministerio Público de la Acusación.

2.- **PROCEDIMIENTO LICITATORIO**

2.1. PRINCIPIOS GENERALES

La presentación de ofertas se realiza conforme a las disposiciones del punto 4.3 del Pliego de Bases y Condiciones Generales implica la renuncia expresa de los oferentes a toda acción, recurso y/o procedimiento que se aparte del pliego, salvo manifiesta ilegitimidad del acto o normativa cuestionada del Pliego de Bases de Bases y Condiciones en los términos del artículo 14° de la Ley 11.330 revisable en sede administrativa o jurisdiccional. El mero apartamiento de los procedimientos y condiciones fijados en el presente Pliego, inclusive para las consultas e impugnaciones previstas en el mismo, será tomado como un condicionamiento de la oferta, y ocasionará el automático rechazo de la misma y la desestimación de cualquier otra presentación efectuada.

2.2.- SISTEMA DE GESTIÓN

La presente gestión es de alcance nacional y de etapa única. La evaluación de las ofertas estará a cargo de una Comisión Evaluadora, la que procederá a analizar la admisibilidad y conveniencia de las mismas, de conformidad a lo establecido en el Pliego de Bases y Condiciones Generales y en el presente Pliego.

2.3.- NOTIFICACIONES

A este efecto, el oferente deberá fijar domicilio e informar dirección de correo electrónico, donde serán válidas las notificaciones que se efectúen en relación a la presente gestión, de conformidad a la cláusula 1.7 del Pliego de Bases y Condiciones Generales.

Cualquier cambio de estos domicilios deberán notificarse a la DIRECCIÓN DE ADMINISTRACIÓN ECONÓMICO FINANCIERA DEL MINISTERIO PÚBLICO DE LA ACUSACIÓN en la forma indicada en el párrafo anterior.

C.P.N. GUILLERMO M. RABAZZI
Administrador General
Ministerio Público de la Acusación

3.- DE LOS OFERENTES

3.1.- RESPONSABILIDAD DE LOS OFERENTES

Los Oferentes asumen responsabilidad por la veracidad y suficiencia de la Oferta que presenten y por cualquier perjuicio provocado al Ministerio Público de la Acusación por la inexactitud, falsedad o insuficiencia de sus declaraciones o de la documentación presentada.

4.- DE LAS OFERTAS

4.1.- COSTO

En todos los casos, los costos incurridos para la confección y presentación de las Ofertas serán asumidos por los Oferentes, no dando lugar a reembolso ni indemnización alguna en ningún caso.

4.2.- REQUISITOS DE LAS OFERTAS

A. Deberán ser presentadas **en original y copia, ambas con idéntica cantidad de fojas,** y de conformidad a lo establecido en el punto 4.2 del Pliego de Bases y Condiciones Generales y dar cumplimiento a los demás requisitos establecidos en el mismo.

B. En caso de cotizarse Ofertas Alternativas, las mismas deberán ser presentadas conjuntamente con la Oferta Básica Obligatoria, ***de conformidad a la modalidad autorizada por el Artículo 139 inciso e, punto 7, del Anexo Único del Decreto N° 1104/16.***

4.3.- MANTENIMIENTO DE OFERTA

El oferente se obliga al mantenimiento de la oferta con su correspondiente garantía durante un plazo de treinta (30) días corridos, contado a partir del día siguiente al del acto de apertura. La obligación de mantener y garantizar la oferta se renovará automáticamente por períodos de quince (15) días corridos, hasta un máximo de treinta (30) días corridos, salvo que el oferente notificara fehacientemente al organismo licitante su decisión de desistir de la misma con, por lo menos, cuatro (4) días hábiles de antelación al día del vencimiento de un período determinado. La comunicación de renuncia al mantenimiento de la oferta por un nuevo período dentro del plazo señalado anteriormente, no importará la pérdida de la garantía de la oferta. El mantenimiento de oferta comprenderá un plazo total de sesenta (60) días corridos en caso de no formularse el renunciamiento precitado.

4.4.- EFECTOS DE LA PRESENTACIÓN DE OFERTAS

Conforme al artículo 135 de la Ley N° 12.510: "La presentación por el oferente de la oferta sin observaciones a esta ley o su decreto reglamentario, pliego de bases y condiciones generales y cláusulas particulares, implica la aceptación y sometimiento a las cláusulas de esta documentación básica, constituyendo el

C.P.N. GUILLERMO M. RABAZZI
Administrador General
Ministerio Público de la Acusación

todo un contrato que se perfecciona con la aprobación en término de la adjudicación por la autoridad jurisdiccional competente".

5.- CONTENIDO Y EVALUACIÓN DE LAS OFERTAS

5.1 OFERTA

La oferta estará integrada por los documentos detallados en el punto 4.4. del Pliego de Bases y Condiciones Generales, a los que se agregará:

1. Nota de presentación, por la cual se manifieste la intención de participar en la gestión y los datos personales o empresariales, detallando como mínimo: nombre del contacto, domicilio real, domicilio legal constituido a los fines de las notificaciones relacionadas con la presente gestión, correo electrónico, etc.
2. Índice de la documentación presentada.
3. La oferta firmada por el oferente.
4. Acreditación, de acuerdo a derecho, de la representación o personería de los firmantes de la oferta.
5. Constancia de adquisición del Pliego.
6. **Constancia de constitución de la garantía de mantenimiento de la oferta.**
7. Tasa Retributiva de Servicios $405,00.

Para el pago de la misma podrá optar por una de las siguientes formas:

a. En papel sellado o estampillado de la Provincia de Santa Fe efectuado en cualquiera de las sucursales del Nuevo Banco de Santa Fe S.A. por el importe indicado.

b. A través del sitio de Internet www.santafe.gov.ar, Subportal Compras, Trámite Liquidación de Tasa Retributiva de Servicios, donde obtendrá el formulario para liquidarla, debiendo con dicho formulario realizar el pago en cualquiera de los bancos habilitados para el cobro. En todos los casos, ya sea la hoja en blanco con el timbrado correspondiente, la boleta emitida por sistema y el ticket de pago obtenido, deberán acompañar la oferta al momento de su presentación.

8. Constancia de Cumplimiento Fiscal extendida por la Administración Provincial de Impuestos (s/Resolución General N° 019 – 20/10/2011 – API). La misma se obtiene con clave fiscal a través del sitio de Internet www.santafe.gov.ar, ingresando a: Impuestos – Impuesto sobre los Ingresos Brutos – Constancia de Cumplimiento Fiscal. Los oferentes de otras provincias, que demuestren no tener sustento en la Provincia de Santa Fe, deberán presentar una nota con carácter de declaración jurada exponiendo dicha situación, comprometiéndose a que en caso de ser adjudicado, procederá a dar de alta a la jurisdicción de Santa Fe.
9. Certificado Negativo del Registro de Deudores Alimentarios Morosos o la Declaración Jurada de que se encuentra presentado un certificado vigente en el Registro Único de Proveedores y Contratistas.
10. Declaración jurada indicando que la documentación requerida por el Registro de Único de Proveedores y Contratistas de la Provincia, ha sido presentada y se encuentra vigente.

C.P.N. GUILLERMO M. RADAZZI
Administrador General
Ministerio Público de la Acusación

En caso de no estar inscripto en dicho Registro, copia certificada de: constancia de iniciación de trámite en el RUPyCP, Documento Nacional de Identidad o del Contrato Social o estatutos o compromiso de conformación asociativo y del acta de designación de autoridades vigentes.

11. Declaración de constitución del domicilio del oferente y de una dirección de correo electrónico en las que serán válidas todas las notificaciones y comunicaciones.

12. Declaración Jurada de aceptación de la competencia y Jurisdicción de los Tribunales Ordinarios de la ciudad de Santa Fe, haciendo renuncia expresa a todo otro fuero y/o jurisdicción, incluyendo la federal.

13. Declaración Jurada del oferente de que no se encuentra incurso en ninguna causal de inhabilidad para contratar con el Sector Público Provincial No Financiero, de conformidad al artículo 141° de la Ley N.° 12.510.

14. Los oferentes que opten por hacer uso de los beneficios de la Ley N° 13.505, deberán cumplimentar con lo previsto en el artículo 4 de la misma y, previo al acto de apertura, estar inscriptos en el Registro Único de Proveedores y Contratistas de la Provincia.

15. Declaración Jurada – Ley 17.250, Formulario 522/A, expedida por la Administración Federal de Ingresos Públicos (AFIP), del mes anterior, firmada y con acuse de presentación web. La misma se obtiene con clave fiscal incorporando la relación dentro del servicio web "DDJJ Ley 17.250 – Formulario 522/A".

16. Constancia de visita previa obligatoria.

17. Toda otra documentación legal y/o técnica solicitada en el presente Pliego de Bases y Condiciones Particulares.

5.2. OFERTA ECONÓMICA

Item I: la cotización de los equipos podrá expresarse en **dólares estadounidenses.**

Item II: la cotización correspondiente a la colocación e instalación de equipos deberá ser expresada en **pesos.**

Item III: la cotización correspondiente a la instalación eléctrica para los equipos deberá ser expresado en **pesos.**

La adjudicación será por renglón completo, debiendo cotizar los valores unitarios, el total del renglón y el total general de la oferta. Dicho valor será considerado precio final por todo concepto para el Ministerio Público de la Acusación. El importe deberá incluir todos los impuestos, tasas, contribuciones y todo otro tipo de gravamen que corresponda aplicar en cumplimiento de disposiciones emanadas de autoridad competente.

5.3. MEJORA DE OFERTA

C.P.N. GUILLERMO M. RABAZZI
Administrador General
Ministerio Público de la Acusación

El Ministerio Público de la Acusación podrá solicitar mejora de precios a las ofertas admisibles que se encuentren mejor colocadas, de conformidad a la modalidad autorizada por el Artículo 133 de la Ley Nº 12.510.

6.- PROCEDIMIENTO DE ADJUDICACIÓN

6.1.- CRITERIO DE ADJUDICACIÓN

La adjudicación se efectuará por renglón completo y recaerá en aquella oferta que, habiendo cumplimentado las exigencias de las normas que conforman el marco jurídico, el Pliego de Bases y Condiciones Generales y el presente Pliego (admisibilidad formal, técnica y económica), resulte la más conveniente para el Ministerio Público de la Acusación.

7.- RÉGIMEN DE GARANTÍAS

7.1- FORMAS DE CONSTITUCIÓN

Conforme a lo establecido en el punto 8.1 del Pliego de Bases y Condiciones Generales. **En caso de optarse por pagaré, este deberá contener la reposición de sellos correspondiente.**

Considerando que se admiten ofertas en dólares estadounidenses (punto 5.2 del presente pliego) el importe de la garantía se calculará al tipo de cambio vendedor, suministrado por el Banco de la Nación Argentina, vigente al cierre de las operaciones del día anterior al de su constitución.

7.2.- GARANTÍA DE MANTENIMIENTO DE OFERTA

Deberá constituirse, en pesos, por un monto equivalente al uno por ciento (1%) del total de la oferta, y en caso de haber cotizado con alternativas, sobre el mayor valor propuesto.

7.3.- GARANTÍA DE LA ADJUDICACIÓN

Se constituirá por el siete por ciento (7%) del valor total de la adjudicación, dentro de los cinco (5) días de la notificación de la misma.

7.4.- GARANTÍA DE IMPUGNACIÓN:

Se constituirá por el tres por ciento (3%) sobre el monto de la oferta del impugnante.

CAPITULO 8
CONDICIONES ESPECIALES

8.1. LUGAR DE PROVISIÓN E INSTALACIÓN:

C.P.N. GUILLERMO M. RABAZZI
Administrador General
Ministerio Público de la Acusación

Los bienes deberán ser entregados e instalados en el inmueble sito en calle Virasoro 1192 de la ciudad de Rosario, perteneciente a la Fiscalía Regional de la 2da. Circunscripción Judicial del Ministerio Público de la Acusación.

8.2. PLAZO DE PROVISIÓN E INSTALACIÓN:

Los bienes deberán ser provistos e instalados dentro del plazo máximo de 30 (treinta) días corridos, contados a partir del día siguiente de la notificación de la adjudicación correspondiente.

8.3. FORMA DE PAGO

El pago se efectuará dentro de los 20 (veinte) días de la fecha de presentación de la factura, previa conformidad del organismo receptor.

Para la percepción de los pagos, corresponderá tener vigente la Constancia de Cumplimiento Fiscal emitida por la Administración Provincial de Impuestos (Resolución General N° 19/2011) conforme lo dispuesto en el Anexo del Decreto N° 3035/14.

A los efectos de la facturación y pago, la conversión de la moneda extranjera (dólares estadounidenses) cotizada, se realizará al tipo de cambio vendedor suministrado por el Banco de la Nación Argentina vigente al cierre del día hábil inmediato anterior a la fecha de emisión de la factura correspondiente.

Para la percepción de los pagos, corresponderá tener vigente la Constancia de Cumplimiento Fiscal emitida por la Administración Provincial de Impuestos (Resolución General N° 19/2011) conforme lo dispuesto en el Anexo del Decreto N° 3035/14.

8.4.- FACTURACIÓN

Facturar: Ministerio Público de la Acusación – C.U.I.T. N.° 30-71234498-5 – 1° de Mayo 2417 SANTA FE – IVA exento – CITESE EN LA FACTURA EL NÚMERO DE LA RESOLUCIÓN DE ADJUDICACIÓN.

Para el caso de factura electrónica, remítase a la siguiente dirección de correo electrónico: presupuesto@mpa.santafe.gov.ar

8.5.- FACULTAD REVOCATORIA

Los instrumentos de convocatoria o contratación deben dejar expresamente a salvo la potestad del titular del Poder Ejecutivo y Presidentes de las Cámaras de Diputados y Senadores, Corte Suprema de Justicia y del Tribunal de Cuentas de la Provincia, de revocarlos en sede administrativa cuando se comprobare administrativamente la existencia de irregularidades que hubieren posibilitado la

C.P.N. GUILLERMO M. RABAZZI
Administrador General
Ministerio Público de la Acusación

obtención indebida de ventajas por parte del contratante, o la existencia de vicios que afectaran originariamente al contrato, susceptibles de acarrear su nulidad; o que el contrato fue celebrado mediando prevaricato, cohecho, violencia o cualquier otra maquinación fraudulenta que diera lugar a la acción penal o que fuere objeto de condena penal. El ejercicio de dicha facultad da lugar al inicio de una acción directa por parte del Estado.

8.6.- REVOCACIÓN DEL PROCEDIMIENTO

La Jurisdicción o Entidad contratante podrá también resolver el rechazo de todas las ofertas o la revocación de la convocatoria por razones de legitimidad o de oportunidad, conveniencia o mérito, previo al perfeccionamiento del contrato, sin que esto dé derecho a reclamo de ninguna naturaleza a los interesados en las mismas.

CAPÍTULO 9
INCUMPLIMIENTOS DEL ADJUDICATARIO

9.1 PENALIDADES POR MORA EN LA ENTREGA

En caso de mora en la entrega dentro del plazo previsto, se aplicará una multa equivalente al uno por mil (1‰) diario sobre el valor de lo no satisfecho en término.

INFORMES:

,DIRECCIÓN DE ADMINISTRACIÓN ECONÓMICO FINANCIERA

1° Junta 2933 – Planta Alta - SANTA FE

Teléfonos: 0342 – 4572535/36/45 interno 121

Correo Electrónico: contrataciones@mpa.santafe.gov.ar

Sitio Web: mpa.santafe.gov.ar

C.P.N. GUILLERMO M. RABAZZI
Administrador General
Ministerio Público de la Acusación

ANEXO I – ESPECIFICACIONES TÉCNICAS

LICITACIÓN PÚBLICA Nº - EXPTE.Nº FG


Objeto: **Provisión e instalación de equipos de acondicionamiento térmico artificial en el inmueble de calle VIRASORO 1192 (Rosario, Santa Fe)**

Los tipos de trabajos a cotizar responden a 3 (tres) tipos, a saber:

Renglón	Descripción
I	**Provisión de equipos de aire acondicionado:** -1 (un) equipo inverter piso-techo 6TR; -2 (dos) equipos invertir piso-techo 3TR; -9 (nueve) equipos inverter Split 5500 frig./h.
II	**Colocación e Instalación de equipos de aire acondicionado:** montaje unidad interior y exterior, conexión de ambas unidades entre sí, cañerías de desagües. Incluye remate de espacio técnico en nivel azotea.
III	**Instalación eléctrica para equipos de aire acondicionado:** Tendido eléctrico para todos los equipos, incluyendo tableros estancos exteriores para unidades piso techo.


Consultas técnicas: Arq. Ignacio Julián Varela (Tel.: 0341-156563580)

C.P.N. GUILLERMO M. RABAZZI
Administrador General
Ministerio Público de la Acusación

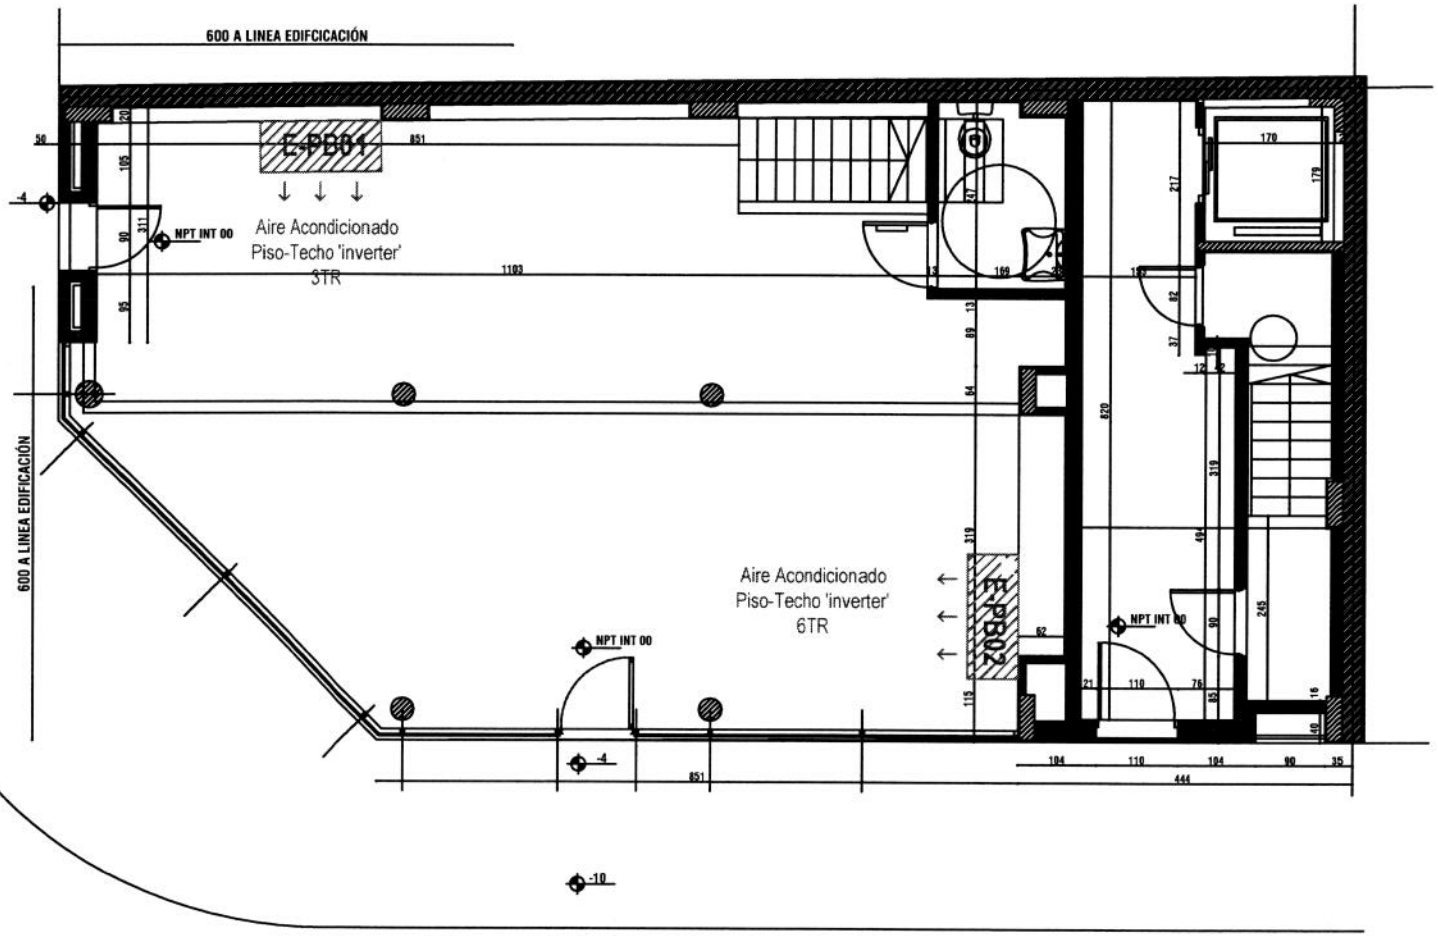


A01	ARQUITECTURA	ESCALA 1:100	MINISTERIO PÚBLICO DE LA ACUSACIÓN
		FECHA: JULIO 2020	
	INSTALACIÓN AIRES ACONDICIONADOS		A01. PLANTA BAJA
	EDIFICIO VIRASORO 1192 - ROSARIO		

Administrador General
Ministerio Público de la Acusación

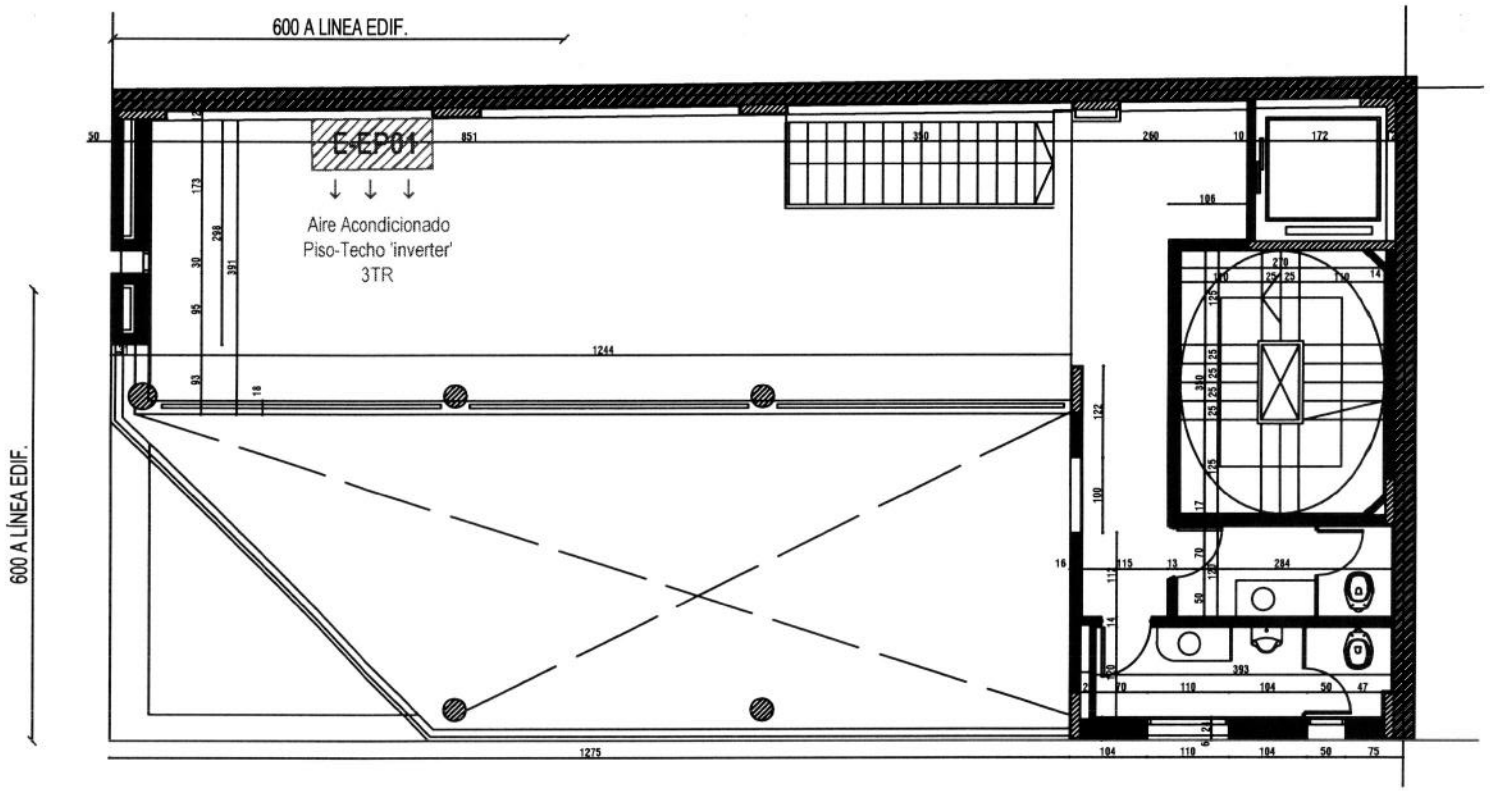


CPN PABLO HERNAN RADAZZI
Administrador General
Ministerio Público de la Acusación

A02	ARQUITECTURA	ESCALA 1:100	MINISTERIO PÚBLICO DE LA ACUSACIÓN
		FECHA: JULIO 2020	
	INSTALACIÓN AIRES ACONDICIONADOS		A02. ENTREPISO
	EDIFICIO VIRASORO 1192 - ROSARI		

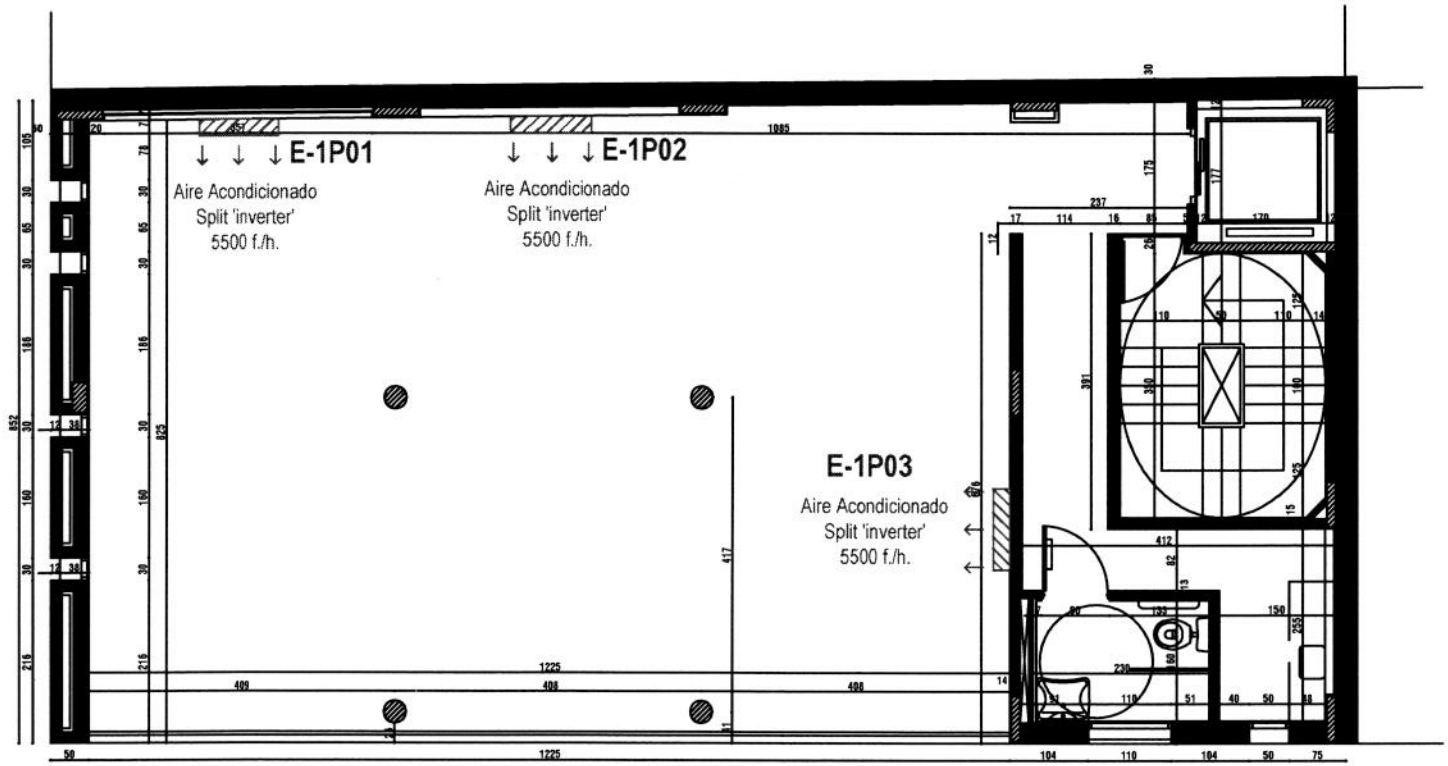


C.P.N. GUILLERMO M. RABAZZI
Administrador General
Ministerio Público de la Acusación


A03	ARQUITECTURA	ESCALA 1:100	MINISTERIO PÚBLICO DE LA ACUSACIÓN
		FECHA: JULIO 2020	
	INSTALACIÓN AIRES ACONDICIONADOS EDIFICIO VIRASORO 1192 - ROSARIO		A03. PRIMER PISO

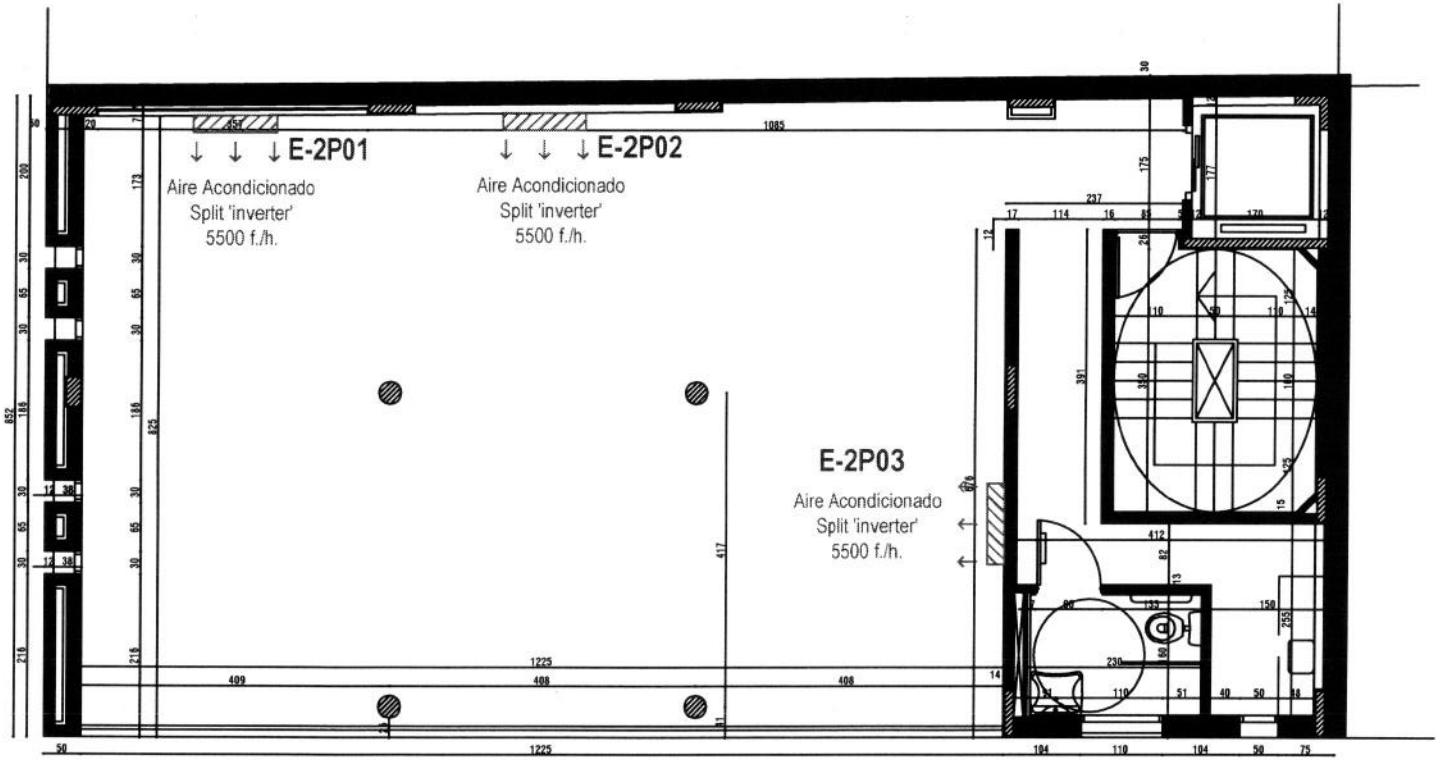


A04	ARQUITECTURA	ESCALA 1:100	MINISTERIO PÚBLICO DE LA ACUSACIÓN
		FECHA: JULIO 2020	
	INSTALACIÓN AIRES ACONDICIONADOS EDIFICIO VIRASORO 1192 - ROSARIO		A04. SEGUNDO PISO

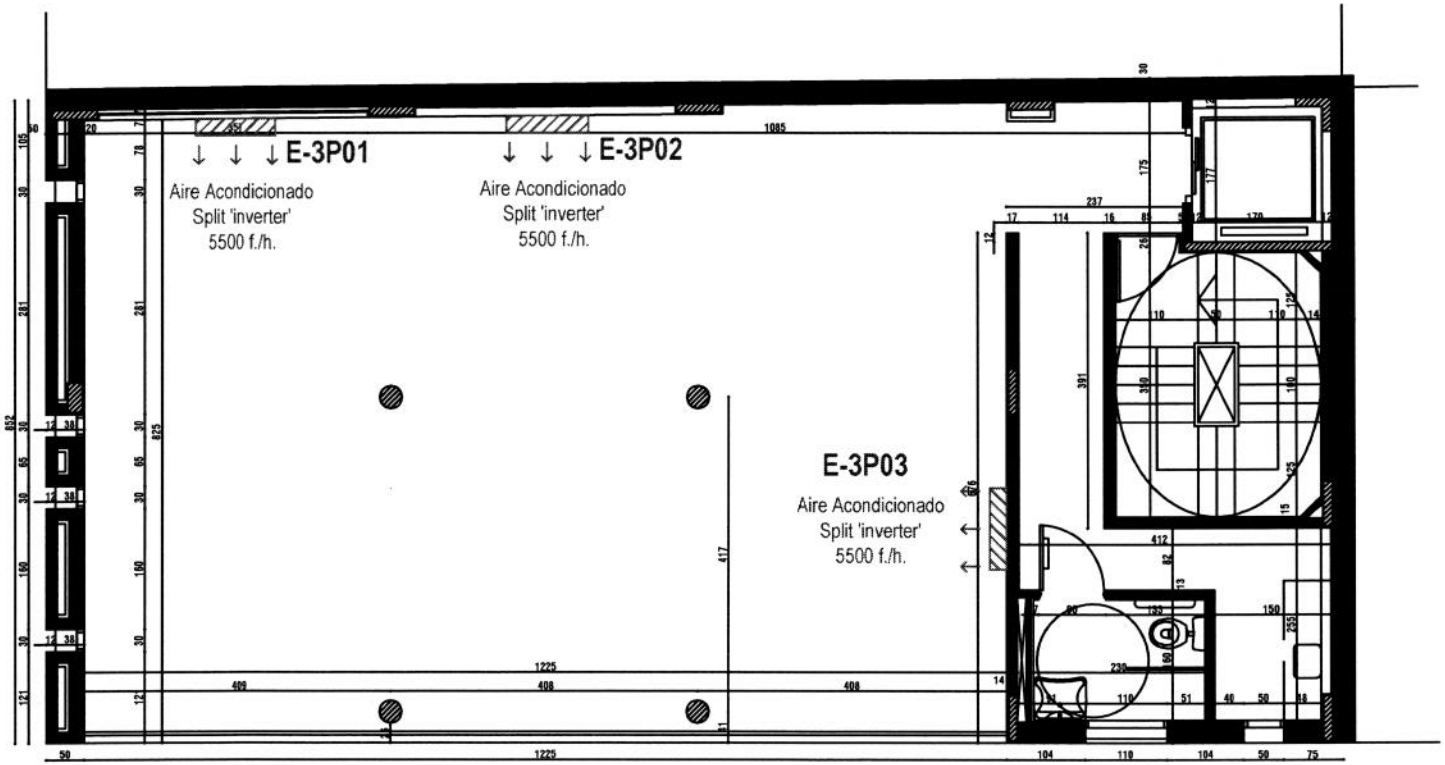

A05	ARQUITECTURA	ESCALA 1:100 FECHA: JULIO 2020	MINISTERIO PÚBLICO DE LA ACUSACIÓN
	INSTALACIÓN AIRES ACONDICIONADOS EDIFICIO VIRASORO 1192 - ROSARIO		A05. TERCER PISO

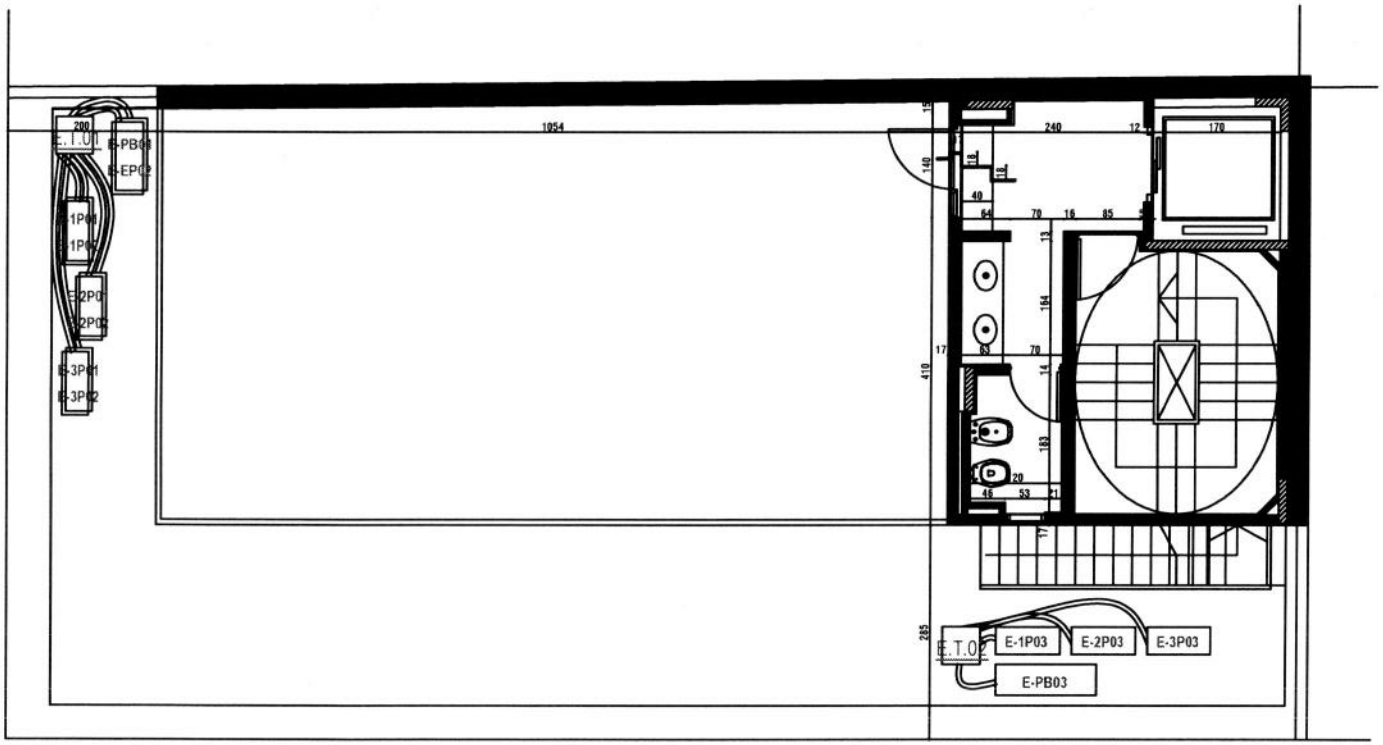


A06	ARQUITECTURA	ESCALA 1:100 FECHA: JULIO 2020	MINISTERIO PÚBLICO DE LA ACUSACIÓN
	INSTALACIÓN AIRES ACONDICIONADOS EDIFICIO VIRASORO 1192 - ROSARI		A06. AZOTEA

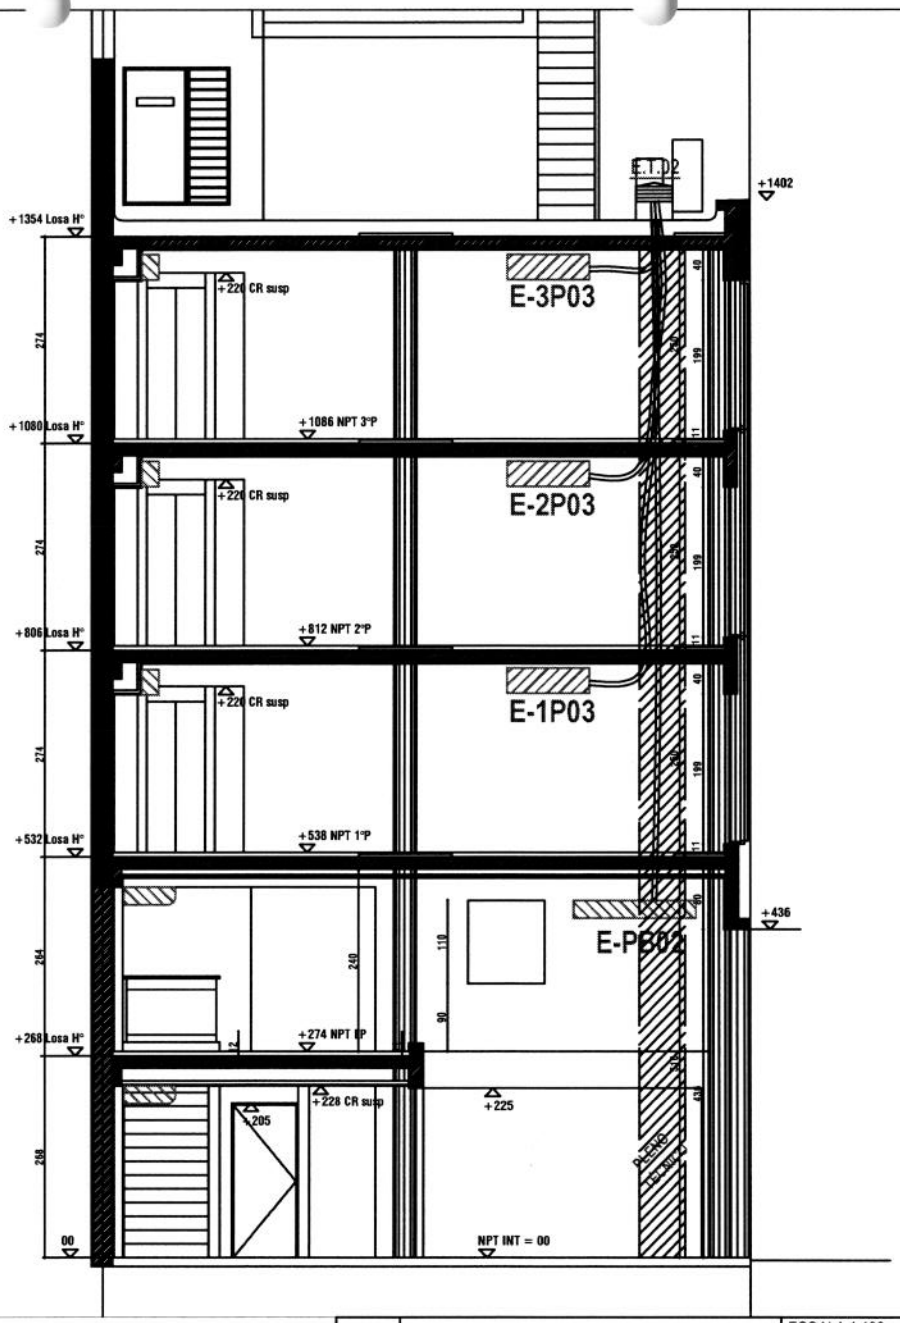

A07	ARQUITECTURA	ESCALA 1:100 FECHA: JULIO 2020	MINISTERIO PÚBLICO DE LA ACUSACIÓN
	INSTALACIÓN AIRES ACONDICIONADOS EDIFICIO VIRASORO 1192 - ROSARIO		A07. CORTE TRANSVERSAL

GTN GUILLERMO M. RÁBAZZI
Administrador General
Ministerio Público de la Acusación

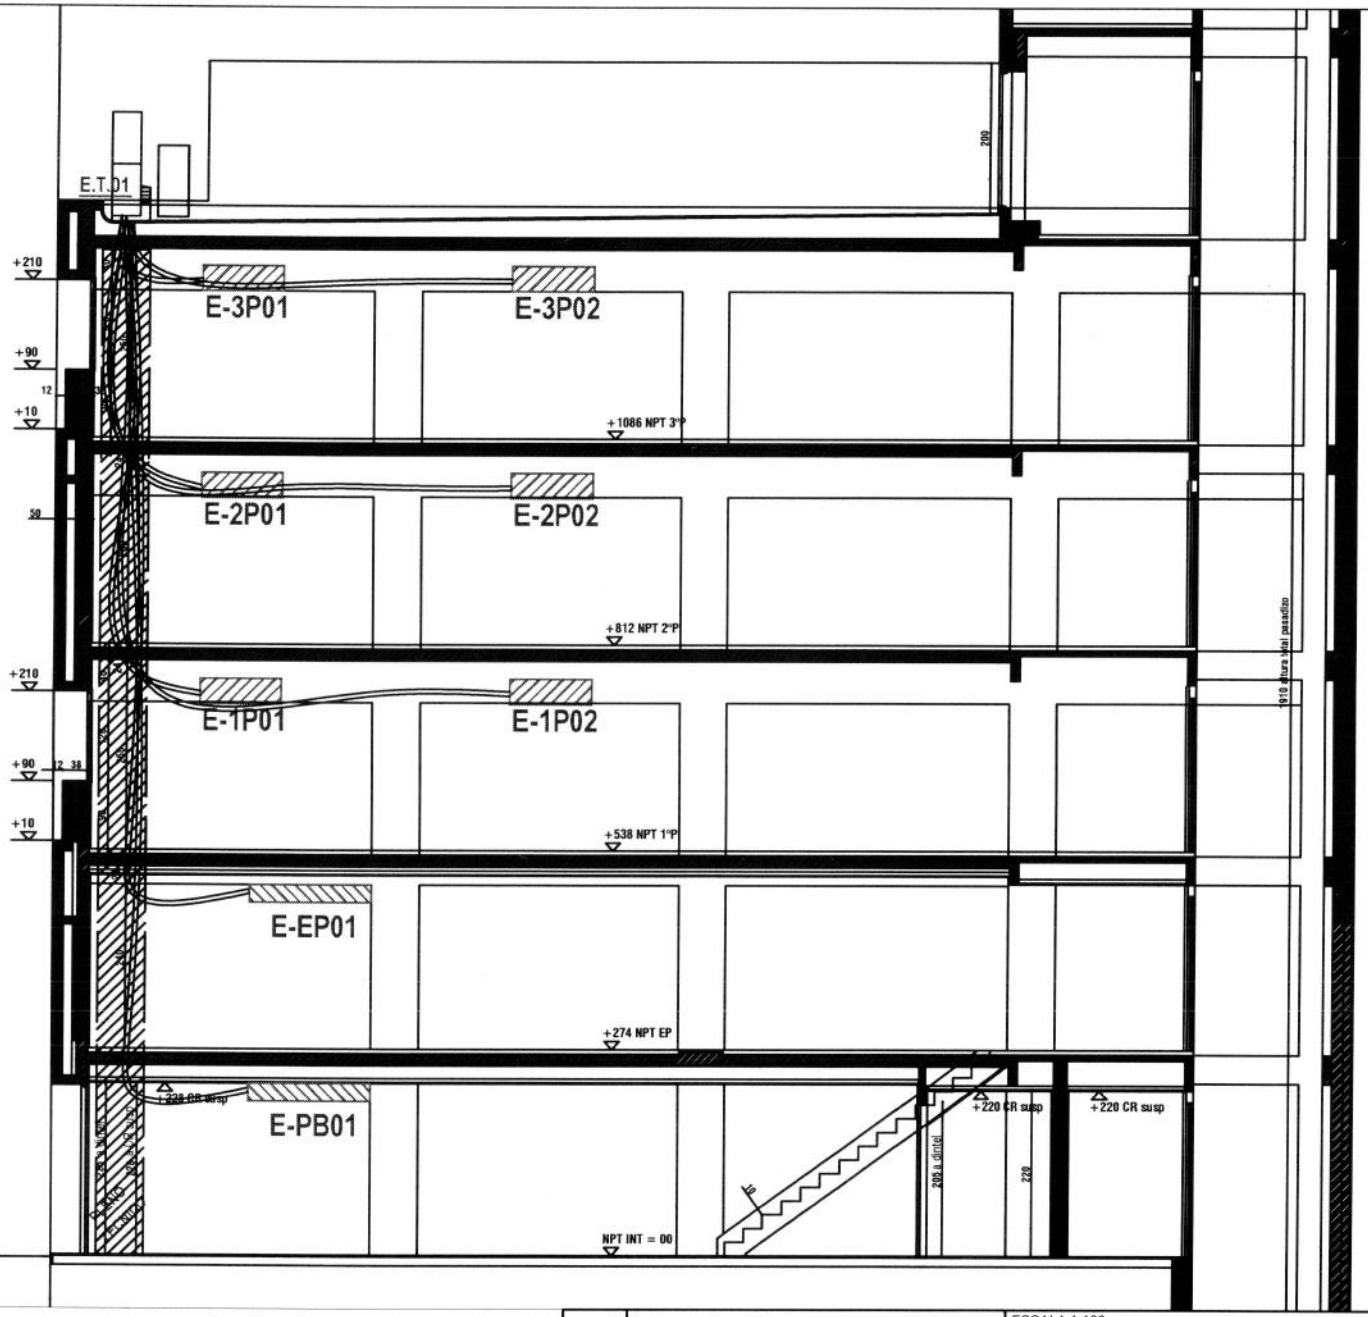

A08	ARQUITECTURA	ESCALA 1:100	MINISTERIO PÚBLICO DE LA ACUSACIÓN
		FECHA: JULIO 2020	
	INSTALACIÓN AIRES ACONDICIONADOS EDIFICIO VIRASORO 1192 - ROSARIO		A08. CORTE LONGITUDINAL

C.P.N. GUILLERMO M. RABAZZI
Administrador General
Ministerio Público de la Acusación