MINISTERIO PÚBLICO
DE LA ACUSACIÓN
~
Poder Judicial · Provincia de Santa Fe

Fiscalía General
Santa Fe
1° de Mayo 2417
+54 342 4572535 / 2536

RESOLUCIÓN N° 368
SANTA FE, 17 SEP 2021

VISTO:

El Expediente Nº FG-000489/2021 del MINISTERIO PÚBLICO DE LA ACUSACIÓN, por el cual se tramitan las refacciones internas del inmueble perteneciente a Laboratorio Forense, Zona Norte dependiente del Organismo de Investigaciones del Ministerio; y,

CONSIDERANDO:

Que, para proceder a dicha contratación se gestiona la aprobación del Pliego de Bases y Condiciones Particulares de la misma, en virtud del Decreto Nro. 1104/16, que reglamenta el Subsistema de Administración de Bienes y Servicios (Título III) y el Decreto Nro. 914/18.

Que, la Subsecretaría de Contrataciones y Gestión de Bienes de la Provincia dispone por Resolución Nro. 99, de fecha 13 de marzo de 2019, la descentralización operativa de la gestión de la Licitación Privada, por lo que establece en su artículo 1º que "todos los procedimientos de selección de Licitación o Concurso Privado deberán ser gestionados por las distintas Jurisdicciones o Entidades con colaboración, coordinación y control de la Unidad Rectora Central, a partir del 1º de mayo de 2019".

Que al no contar con crédito suficiente en la partida específica para atender el costo total de la gestión, se propicia modificación presupuestaria compensada del Presupuesto Vigente, Ley N° 14.017, en el marco de las facultades establecidas por los artículos 31º y 34º de la Ley N° 12.510, de Administración, Eficiencia y Control del Estado, a favor del Poder Judicial.

Que atento a que la gestión se ajusta al límite máximo para realización de licitaciones y concursos según el artículo 36º de la Ley Nro. 14.017 de Presupuesto Año 2021, se propicia el Proyecto de Pliego de

Bases y Condiciones Particulares para llevar a cabo la Licitación Privada Nº 35/2021.

POR ELLO:

EL FISCAL GENERAL
RESUELVE:

Artículo 1º: Modifícase el Presupuesto Vigente en la Jurisdicción 7 - Poder Judicial, Subjurisdicción 9 – Ministerio Público de la Acusación, por la suma de PESOS UN MILLÓN CUATROCIENTOS NOVENTA Y CINCO MIL ($ 1.495.000,00) (REDUCCIÓN Y AMPLIACIÓN), de conformidad a la planilla anexa que forma parte integrante de la presente.

Artículo 2º: Apruébase el Pliego de Bases y Condiciones Particulares de la Licitación Privada N.º 35/2021, que forma parte integrante de la presente para las refacciones internas del inmueble perteneciente a Laboratorio Forense, Zona Norte dependiente del Organismo de Investigaciones del Ministerio de Ministerio Público de la Acusación, sobre la base de un presupuesto oficial de PESOS UN MILLÓN CIENTO NOVENTA Y SEIS MIL ($ 1.196.000,00), importe total de la gestión.

Artículo 3º: Autorízase a la Oficina de Gestiones de Bienes y Contrataciones, dependiente de la Dirección de Administración Económico Financiera del Ministerio Público de la Acusación, a efectuar la convocatoria de la Licitación Privada Nº 35/2021, tramitar la pertinente publicación en la página Web del Ministerio Público de la Acusación y cursar las invitaciones a los posibles oferentes de acuerdo a lo establecido en el artículo 121º de la Ley Nro. 12.510 y Decreto Reglamentario Nro. 1104/16.

Artículo 4º: Regístrese, comuníquese al Tribunal de Cuentas, Dirección General de Presupuesto, Contaduría General de la Provincia y al Poder Legislativo, publíquese en la página Web del Ministerio Público de la Acusación y archívese.

Dr. JORGE C. BACLINI
FISCAL GENERAL
MINISTERIO PÚBLICO DE LA ACUSACIÓN
PROVINCIA DE SANTA FE

Modificaciones presupuestarias - Ejercicio: 2021

Institución: 9 - Min. Pub. Acusación S.A.F.: 1

Número: *92*

Estado

Formulación en nivel superior

Nivel de aprobación: Institución Expediente: 00001-0000489-1 Vigencia: No Reconducción: No Tipo de modificación: Normal

Expediente GDE:

Observaciones S.A.F.: Habilitación de partida para Obra de Cloacas - laboratorio Recrero - Zona Norte

Observaciones Institución: por cambio de importe

Gastos

SAFoP	Categoría programática	Fuente	Objeto del gasto	Clasif. geogr.	Finalidad y función	Tipo modif.	Importe	Reconducción	Vigencia
0	21.0.0.1 - Ministerio Publico d	111 - Tesoro Provincial	4.3.0.0 - Maquinaria y equipo	0-0-0	1.2.0 - Judicial	Reduc.	1.200.000,00	No	No
	21.0.0.2 - OI	111 - Tesoro Provincial	4.3.0.0 - Maquinaria y equipo	0-0-0	1.2.0 - Judicial	Reduc.	261.000,00	No	No
			4.8.0.0 - Activos intangibles	0-0-0	1.2.0 - Judicial	Reduc.	34.000,00	No	No
	21.0.0.4 - LAB	111 - Tesoro Provincial	4.2.1.0 - Construc. en bs.	0-0-0	1.2.0 - Judicial	Ampl.	1.495.000,00	No	No

Totales

Ampliación: **1.495.000,00** Reducción: **1.495.000,00** Saldo: **0,00**

Firma responsable: ..... Aclaración: .....

C.P.N. ANA MARIA GIANDOMENICO
Directora de Administración Econ. Financ. A/C
Ministerio Publico de la Acusación

DIRECCIÓN DE ADMINISTRACIÓN ECONÓMICO FINANCIERA
Santa Fe ~ 1° Junta 2933 (Planta alta) / +54 342-4572536/45
contrataciones@mpa.santafe.gov.ar
www.mpa.santafe.gov.ar

PLIEGO DE BASES Y CONDICIONES PARTICULARES

LICITACIÓN PRIVADA N° 35/2021.- ***EXPTE. N° FG-000489/2021.-***

OBJETO: "Refacciones internas del inmueble perteneciente al Laboratorio Forense, Zona Norte dependiente del Organismo de Investigaciones del Ministerio Público de la Acusación", según lo establecido en el presente **Pliego de Bases y Condiciones Particulares, Anexo – Especificaciones Técnicas** y **Planos.**

1.- ASPECTOS GENERALES

1.1- ADQUISICIÓN DEL PLIEGO:

El precio de venta del pliego es de PESOS SEISCIENTOS ($600,00.-), importe que en ningún caso será reintegrado a sus adquirentes.
El Pliego podrá ser adquirido por cualquier interesado, pudiéndose optar por alguna de las siguientes formas de pago:

- **Transferencia electrónica bancaria:** a la cuenta No 41722/06 del Nuevo Banco de Santa Fe S.A. CBU 3300599515990041722060 a la orden del MINISTERIO PÚBLICO DE LA ACUSACIÓN DE SANTA FE, desde cualquier banco del país, CUIT del MINISTERIO PÚBLICO DE LA ACUSACIÓN: 30-71234498-5.

- **Depósito en cuenta bancaria:** cuenta No 41722/06 del Nuevo Banco de Santa Fe S.A. CBU 3300599515990041722060 a la orden del MINISTERIO PÚBLICO DE LA ACUSACIÓN DE SANTA FE, CUIT del MINISTERIO PÚBLICO DE LA ACUSACIÓN: 30-71234498-5.

El Pliego de Bases y Condiciones Particulares debe descargarse de la página del Ministerio Público de la Acusación desde el siguiente sitio: mpa.santafe.gov.ar, ingresando al Link ADMINISTRACIÓN - COMPRAS Y CONTRATACIONES.

Es requisito indispensable para la presentación de ofertas, acreditar la compra del Pliego de Bases y Condiciones.
El mero hecho de adquirir el Pliego de Bases y Condiciones implicará la aceptación total e incondicional y el pleno sometimiento al mismo.

C.P.N. GUILLERMO M. RABAZZI
Administrador General
Ministerio Público de la Acusación

1.2.- FECHA LÍMITE Y LUGAR DE PRESENTACIÓN DE LAS OFERTAS

Las ofertas serán recepcionadas hasta la hora fijada para la apertura en el día de la misma, y los días previos en el horario de 08:00 hs a 13:00 hs, en la DIRECCIÓN DE ADMINISTRACIÓN ECONÓMICO FINANCIERA del MINISTERIO PÚBLICO DE LA ACUSACIÓN sito en calle 1° Junta 2933 – Planta Alta- de la ciudad de Santa Fe, siendo éste el único lugar donde se deberán presentar y se recepcionarán las ofertas. **Se entregará recibo por la recepción de las mismas.**

1.3.- FECHA Y LUGAR DE APERTURA DE OFERTAS

La apertura de ofertas se realizará el **día 7 de Octubre de 2021 a las 11:00 horas**, en la Dirección de Administración Económico Financiera del Ministerio Público de la Acusación.

2.- PROCEDIMIENTO LICITATORIO

2.1. PRINCIPIOS GENERALES

La presentación de ofertas se realiza conforme a las disposiciones del punto 4.3 del Pliego de Bases y Condiciones Generales implica la renuncia expresa de los oferentes a toda acción, recurso y/o procedimiento que se aparte del pliego, salvo manifiesta ilegitimidad del acto o normativa cuestionada del Pliego de Bases de Bases y Condiciones en los términos del artículo 14° de la Ley 11.330 revisable en sede administrativa o jurisdiccional. El mero apartamiento de los procedimientos y condiciones fijados en el presente Pliego, inclusive para las consultas e impugnaciones previstas en el mismo, será tomado como un condicionamiento de la oferta, y ocasionará el automático rechazo de la misma y la desestimación de cualquier otra presentación efectuada.

2.2.- SISTEMA DE GESTIÓN

La presente gestión es de alcance nacional y de etapa única. La evaluación de las ofertas estará a cargo de una Comisión Evaluadora, la que procederá a analizar la admisibilidad y conveniencia de las mismas, de conformidad a lo establecido en el Pliego de Bases y Condiciones Generales y en el presente Pliego.

2.3.- NOTIFICACIONES

A este efecto, el oferente deberá fijar domicilio e informar dirección de correo electrónico, donde serán válidas las notificaciones que se efectúen en relación a la presente gestión, de conformidad a la cláusula 1.7 del Pliego de Bases y Condiciones Generales.

Cualquier cambio de estos domicilios deberán notificarse a la DIRECCIÓN DE ADMINISTRACIÓN ECONÓMICO FINANCIERA DEL MINISTERIO PÚBLICO DE LA ACUSACIÓN en la forma indicada en el párrafo anterior.

3.- DE LOS OFERENTES

3.1.- RESPONSABILIDAD DE LOS OFERENTES

Los Oferentes asumen responsabilidad por la veracidad y suficiencia de la Oferta que presenten y por cualquier perjuicio provocado al Ministerio Público de la Acusación por la inexactitud, falsedad o insuficiencia de sus declaraciones o de la documentación presentada.

4.- DE LAS OFERTAS

4.1.- COSTO

En todos los casos, los costos incurridos para la confección y presentación de las Ofertas serán asumidos por los Oferentes, no dando lugar a reembolso ni indemnización alguna en ningún caso.

4.2.- REQUISITOS DE LAS OFERTAS

A. Deberán ser presentadas **en original y copia, ambas con idéntica cantidad de fojas,** y de conformidad a lo establecido en el punto 4.2 del Pliego de Bases y Condiciones Generales y dar cumplimiento a los demás requisitos establecidos en el mismo.

B. En caso de cotizarse Ofertas Alternativas, las mismas deberán ser presentadas conjuntamente con la Oferta Básica Obligatoria, ***de conformidad a la modalidad autorizada por el Artículo 139 inciso e, punto 7, del Anexo Único del Decreto N° 1104/16***

4.3.- MANTENIMIENTO DE OFERTA

El oferente se obliga al mantenimiento de la oferta con su correspondiente garantía durante un plazo de treinta (30) días corridos, contado a partir del día siguiente al del acto de apertura. La obligación de mantener y garantizar la oferta se renovará automáticamente por períodos de quince (15) días corridos, hasta un máximo de treinta (30) días corridos, salvo que el oferente notificara fehacientemente al organismo licitante su decisión de desistir de la misma con, por lo menos, cuatro (4) días hábiles de antelación al día del vencimiento de un período determinado. La comunicación de renuncia al mantenimiento de la oferta por un nuevo período dentro del plazo señalado anteriormente, no importará la pérdida de la garantía de la oferta. El mantenimiento de oferta comprenderá un plazo total de sesenta (60) días corridos en caso de no formularse el renunciamiento precitado.

4.4.- EFECTOS DE LA PRESENTACIÓN DE OFERTAS

Conforme al artículo 135 de la Ley N° 12.510: "La presentación por el oferente de la oferta sin observaciones a esta ley o su decreto reglamentario, pliego de bases y condiciones generales y cláusulas particulares, implica la aceptación y sometimiento a las cláusulas de esta documentación básica, constituyendo el todo un contrato que se perfecciona con la aprobación en término de la adjudicación por la autoridad jurisdiccional competente".

C.P.N. GUILLERMO M. RABAZZI
Administrador General
Ministerio Público de la Acusación

5.- CONTENIDO Y EVALUACIÓN DE LAS OFERTAS

5.1 OFERTA

La oferta estará integrada por los documentos detallados en el punto 4.4. del Pliego de Bases y Condiciones Generales, a los que se agregará:

1. Nota de presentación, por la cual se manifieste la intención de participar en la gestión y los datos personales o empresariales, detallando como mínimo: nombre del contacto, domicilio real, domicilio legal constituido a los fines de las notificaciones relacionadas con la presente gestión, correo electrónico, etc.
2. Índice de la documentación presentada.
3. La oferta firmada por el oferente.
4. Acreditación, de acuerdo a derecho, de la representación o personería de los firmantes de la oferta.
5. Constancia de adquisición del Pliego.
6. **Constancia de constitución de la garantía de mantenimiento de la oferta.**
7. Tasa Retributiva de Servicios $250,00.

Para el pago de la misma podrá optar por una de las siguientes formas:

a. En papel sellado o estampillado de la Provincia de Santa Fe efectuado en cualquiera de las sucursales del Nuevo Banco de Santa Fe S.A. por el importe indicado.

b. A través del sitio de Internet www.santafe.gov.ar, Subportal Compras, Trámite Liquidación de Tasa Retributiva de Servicios, donde obtendrá el formulario para liquidarla, debiendo con dicho formulario realizar el pago en cualquiera de los bancos habilitados para el cobro. En todos los casos, ya sea la hoja en blanco con el timbrado correspondiente, la boleta emitida por sistema y el ticket de pago obtenido, deberán acompañar la oferta al momento de su presentación.

8. Constancia de Cumplimiento Fiscal extendida por la Administración Provincial de Impuestos (s/Resolución General N° 019 – 20/10/2011 – API). La misma se obtiene con clave fiscal a través del sitio de Internet www.santafe.gov.ar, ingresando a: Impuestos – Impuesto sobre los Ingresos Brutos – Constancia de Cumplimiento Fiscal. Los oferentes de otras provincias, que demuestren no tener sustento en la Provincia de Santa Fe, deberán presentar una nota con carácter de declaración jurada exponiendo dicha situación, comprometiéndose a que en caso de ser adjudicado, procederá a dar de alta a la jurisdicción de Santa Fe.
9. Certificado Negativo del Registro de Deudores Alimentarios Morosos o la Declaración Jurada de que se encuentra presentado un certificado vigente en el Registro Único de Proveedores y Contratistas.
10. Declaración jurada indicando que la documentación requerida por el Registro de Único de Proveedores y Contratistas de la Provincia, ha sido presentada y se encuentra vigente.

Administrador General
Ministerio Público de la Acusación

En caso de no estar inscripto en dicho Registro, copia certificada de: constancia de iniciación de trámite en el RUPyCP, Documento Nacional de Identidad o del Contrato Social o estatutos o compromiso de conformación asociativo y del acta de designación de autoridades vigentes.

11. Declaración de constitución del domicilio del oferente y de una dirección de correo electrónico en las que serán válidas todas las notificaciones y comunicaciones.

12. Declaración Jurada de aceptación de la competencia y Jurisdicción de los Tribunales Ordinarios de la ciudad de Santa Fe, haciendo renuncia expresa a todo otro fuero y/o jurisdicción, incluyendo la federal.

13. Declaración Jurada del oferente de que no se encuentra incurso en ninguna causal de inhabilidad para contratar con el Sector Público Provincial No Financiero, de conformidad al artículo 141° de la Ley N.º 12.510.

14. Los oferentes que opten por hacer uso de los beneficios de la Ley N° 13.505, deberán cumplimentar con lo previsto en el artículo 4 de la misma y, previo al acto de apertura, estar inscriptos en el Registro Único de Proveedores y Contratistas de la Provincia.

15. Declaración Jurada – Ley 17.250, Formulario 522/A, expedida por la Administración Federal de Ingresos Públicos (AFIP), del mes anterior, firmada y con acuse de presentación web. La misma se obtiene con clave fiscal incorporando la relación dentro del servicio web "DDJJ Ley 17.250 – Formulario 522/A".

16. Constancia de realización de la "Visita Previa Obligatoria" al inmueble de acuerdo a lo establecido en Anexo de Especificaciones Técnicas. La misma se llevará a cabo el 29/09/2021 a las 10:00 hs.

17. Toda otra documentación legal o técnica que se solicite en el presente Pliego de Bases y Condiciones Particulares.

5.2. OFERTA ECONÓMICA

El oferente deberá cotizar el valor total de los trabajos solicitados. Dicho valor será considerado precio final por todo concepto para el Ministerio Público de la Acusación. El importe deberá incluir todos los impuestos, tasas, contribuciones y todo otro tipo de gravamen que corresponda aplicar en cumplimiento de disposiciones emanadas de autoridades competentes.

Importante: Se podrá cotizar por alguno o todos los renglones. Como alternativa, después de ofertar por el total de los renglones, el oferente podrá proponer descuentos en su oferta sobre la base de la adjudicación de todos los renglones. Estos descuentos serán tenidos en cuenta a los efectos de evaluar la conveniencia de la oferta.

5.3. MEJORA DE OFERTA

El Ministerio Público de la Acusación podrá solicitar mejora de precios a las ofertas admisibles que se encuentren mejor colocadas, de

C.P.N. GUILLERMO M. RABAZZI
Administrador General
Ministerio Público de la Acusación

conformidad a la modalidad autorizada por el Artículo 133 de la Ley Nº 12.510.

6.- PROCEDIMIENTO DE ADJUDICACIÓN

6.1.- CRITERIO DE ADJUDICACIÓN

La adjudicación se efectuará por renglón completo y recaerá en aquella oferta que, habiendo cumplimentado las exigencias de las normas que conforman el marco jurídico, el Pliego de Bases y Condiciones Generales y el presente Pliego (admisibilidad formal, técnica y económica), resulte la más conveniente para el Ministerio Público de la Acusación.
De estimarlo conveniente, el Ministerio Público de la Acusación, podrá aumentar o disminuir el total adjudicado hasta un veinte por ciento (20%) de su valor original, en las condiciones y precios pactados y con adecuación de los plazos respectivos.

7.- RÉGIMEN DE GARANTÍAS

7.1- FORMAS DE CONSTITUCIÓN

Conforme a lo establecido en el punto 8.1 del Pliego de Bases y Condiciones Generales. **Si se optara por pagaré deberá contener la reposición del impuesto de sellos correspondiente**.

7.2.- GARANTÍA DE MANTENIMIENTO DE OFERTA

Deberá constituirse, en pesos, por un monto equivalente al uno por ciento (1%) del total de la oferta, y en caso de haber cotizado con alternativas, sobre el mayor valor propuesto.

7.3.- GARANTÍA DE LA ADJUDICACIÓN

Se constituirá por el siete por ciento (7%) del valor total de la adjudicación, dentro de los cinco (5) días de la notificación de la misma.

7.4.- GARANTÍA DE IMPUGNACIÓN:

Se constituirá por el tres por ciento (3%) sobre el monto de la oferta del impugnante.

CAPITULO 8
CONDICIONES ESPECIALES

8.1.- LUGAR DE EJECUCIÓN

Los trabajos deberán ser realizados en el inmueble sito en ruta 11 km 482 de la ciudad de Recreo, provincia de Santa Fe.

8.2.- PLAZO DE EJECUCIÓN

C.P.N. GUILLERMO M. RABAZZI
Administrador General
Ministerio Público de la Acusación

Los trabajos deberán ser realizados dentro del plazo máximo de 60 (sesenta) días corridos, contados a partir del día siguiente hábil de la notificación de la adjudicación correspondiente.

8.3.- FORMA DE PAGO

El pago se efectuará dentro de los 20 (veinte) días de la fecha de presentación de la factura, previa conformidad del organismo receptor.
Para la percepción de los pagos, corresponderá tener vigente la Constancia de Cumplimiento Fiscal emitida por la Administración Provincial de Impuestos (Resolución General N° 19/2011) conforme lo dispuesto en el Anexo del Decreto N° 3035/14.

8.4.- FACTURACIÓN

Facturar: Ministerio Público de la Acusación – C.U.I.T. N.º 30-71234498-5 – 1° de Mayo 2417 SANTA FE – IVA exento – CITESE EN LA FACTURA EL NÚMERO DE LA RESOLUCIÓN DE ADJUDICACIÓN.
Para el caso de factura electrónica, remítase a la siguiente dirección de correo electrónico: presupuesto@mpa.santafe.gov.ar

8.5.- FACULTAD REVOCATORIA

Los instrumentos de convocatoria o contratación deben dejar expresamente a salvo la potestad del titular del Poder Ejecutivo y Presidentes de las Cámaras de Diputados y Senadores, Corte Suprema de Justicia y del Tribunal de Cuentas de la Provincia, de revocarlos en sede administrativa cuando se comprobare administrativamente la existencia de irregularidades que hubieren posibilitado la obtención indebida de ventajas por parte del contratante, o la existencia de vicios que afectaran originariamente al contrato, susceptibles de acarrear su nulidad; o que el contrato fue celebrado mediando prevaricato, cohecho, violencia o cualquier otra maquinación fraudulenta que diera lugar a la acción penal o que fuere objeto de condena penal. El ejercicio de dicha facultad da lugar al inicio de una acción directa por parte del Estado.

8.6.- REVOCACIÓN DEL PROCEDIMIENTO

La Jurisdicción o Entidad contratante podrá también resolver el rechazo de todas las ofertas o la revocación de la convocatoria por razones de legitimidad o de oportunidad, conveniencia o mérito, previo al perfeccionamiento del contrato, sin que esto dé derecho a reclamo de ninguna naturaleza a los interesados en las mismas.

CAPÍTULO 9
INCUMPLIMIENTOS DEL ADJUDICATARIO

9.1.- PENALIDADES POR MORA EN LA ENTREGA

C.P.N. GUILLERMO M. RABAZZI
Administrador General
Ministerio Público de la Acusación

En caso de mora en la entrega dentro del plazo previsto, se aplicará una multa equivalente al uno por mil (1‰) diario sobre el valor de lo no satisfecho en término.

INFORMES:

DIRECCIÓN DE ADMINISTRACIÓN ECONÓMICO FINANCIERA

1° Junta 2933 – Planta Alta - SANTA FE

Correo Electrónico: contrataciones@mpa.santafe.gov.ar

Sitio Web: mpa.santafe.gov.ar

ANEXO – ESPECIFICACIONES TÉCNICAS

LICITACIÓN PRIVADA N° 35/2021.- EXPTE. N° FG-000489/2021.-

OBJETO: **"Refacciones internas del inmueble perteneciente al Laboratorio Forense, Zona Norte dependiente del Organismo de Investigaciones del Ministerio Público de la Acusación."**

NUEVA ALIMENTACIÓN DE AGUA AL EDIFICIO Y DESAGÜES CLOACALES


(Ver plano adjunto nº3)

Para la alimentación de agua en el edificio utilizar, amurar y cubrir con cemento caños de polipropileno con accesorios termo fusionados según detalla el mencionado plano adjunto con las correspondientes llaves de paso.

La acometida para la alimentación de agua se hará sobre la torre de agua próxima al edificio llevando cañería enterrada, protegida con ladrillo común y cubierta con suelo natural.

Para los desagües cloacales utilizar caños de polipropileno del tipo Awaduct con orring, respetando las secciones detalladas en plano adjunto.

Para la acometida cloacal, rastrear con cañerías existentes y contemplar las cámaras de inspección necesarias para dicho acople.

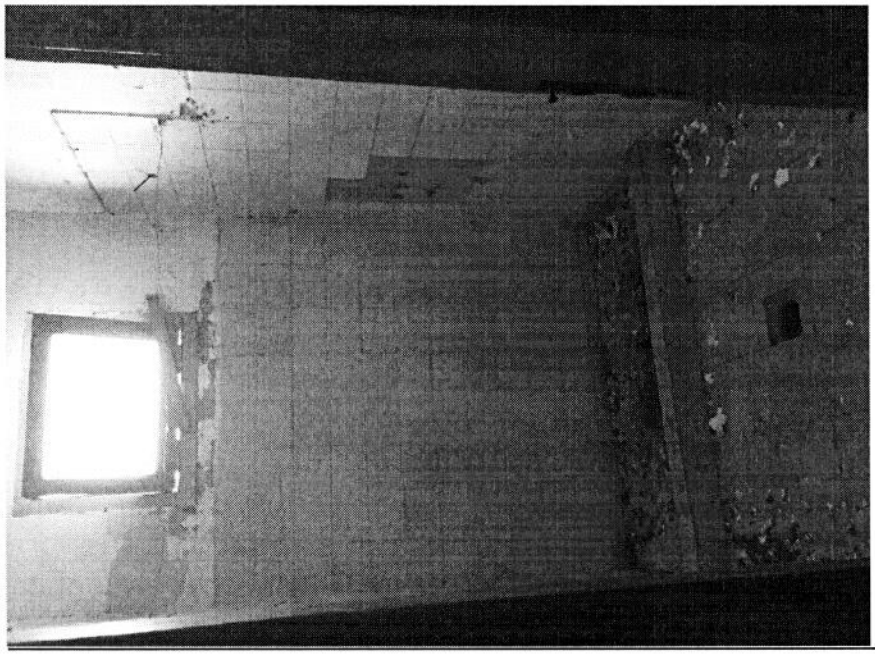

C.P.N. GUILLERMO M. RABAZZI
Administrador General
Ministerio Público de la Acusación

NUEVOS REVOQUES Y CONTRAPISOS

Una vez trazadas las cañerías, las que vayan por piso se cargarán con hormigón de cascote (sin carpeta).
En el caso de los baños, desmantelar todos los cerámicos y realizar nuevos revoques cubriendo las nuevas cañerías de agua (impermeable + grueso).
Reconstruir los muros del sector de residuos patológicos y el lindante con el sector de cocina, ejecutar nuevos revoques (impermeable + grueso).

PREINSTALACIÓN ELÉCTRICA

Dejar amuradas todas las cajas rectangulares de chapa y el tendido de cañería plástica del tipo Tubelectric, del nuevo circuito eléctrico completo sin el trazado de nuevos cables (próxima etapa). Nueva altura de futuro cielorraso +3.00m.
Se deberán amurar las cañerías con cemento dejando un reborde en el perímetro del parche para el futuro alisado con masilla.

LIMPIEZA GENERAL DE OBRA E HIDROLAVADO DE PISOS

Una vez terminado los trabajos se hará limpieza completa de todo el sector correspondiente al nuevo laboratorio, no solo los sectores intervenidos, se dejarán todas las salas despejadas de material y por último de hidrolavarán todos los pisos existentes.

VISITA PREVIA OBLIGATORIA - CONOCIMIENTO DE LA OBRA E INTERPRETACIÓN DE LA DOCUMENTACIÓN

Se considera que por medio de la misma, el oferente toma total conocimiento de los trabajos a realizar y que por lo tanto su oferta incluye todas la tareas, reparaciones y materiales necesarios de acuerdo con las reglas del arte, aunque no se mencionen en la documentación del presente, tomando las previsiones necesarias a los efectos de un cabal conocimiento

C.P.N. GUILLERMO M. RABAZZI
Administrador General
Ministerio Público de la Acusación

de los trabajos a realizar. Este conocimiento es fundamental, dado que en base a ello deberá ejecutar su presupuesto valiéndose de la documentación provista.


Se hace saber a todos los oferentes que la visita de obra deberá realizarse sin excepción **el día 29/09/2021 a las 10:00 hs. en el ingreso del predio del ex Liceo Militar de la ciudad de Recreo, sito en Ruta 11 km 482,** en dicho lugar se encontrará el Arq. Matias Galvan por parte del Ministerio Público de la Acusación (0342) – 155204165.

Se deberá adjuntar a la oferta la constancia de dicha visita.

Ver planos adjuntos nº1, nº2, nº3, nº4, nº5 y nº6.

Consultas técnicas: Arq. Matías Galván, 0342 – 155 204 165.

C.P.N. GUILLERMO M. RABAZZI
Administrador General
Ministerio Público de la Acusación

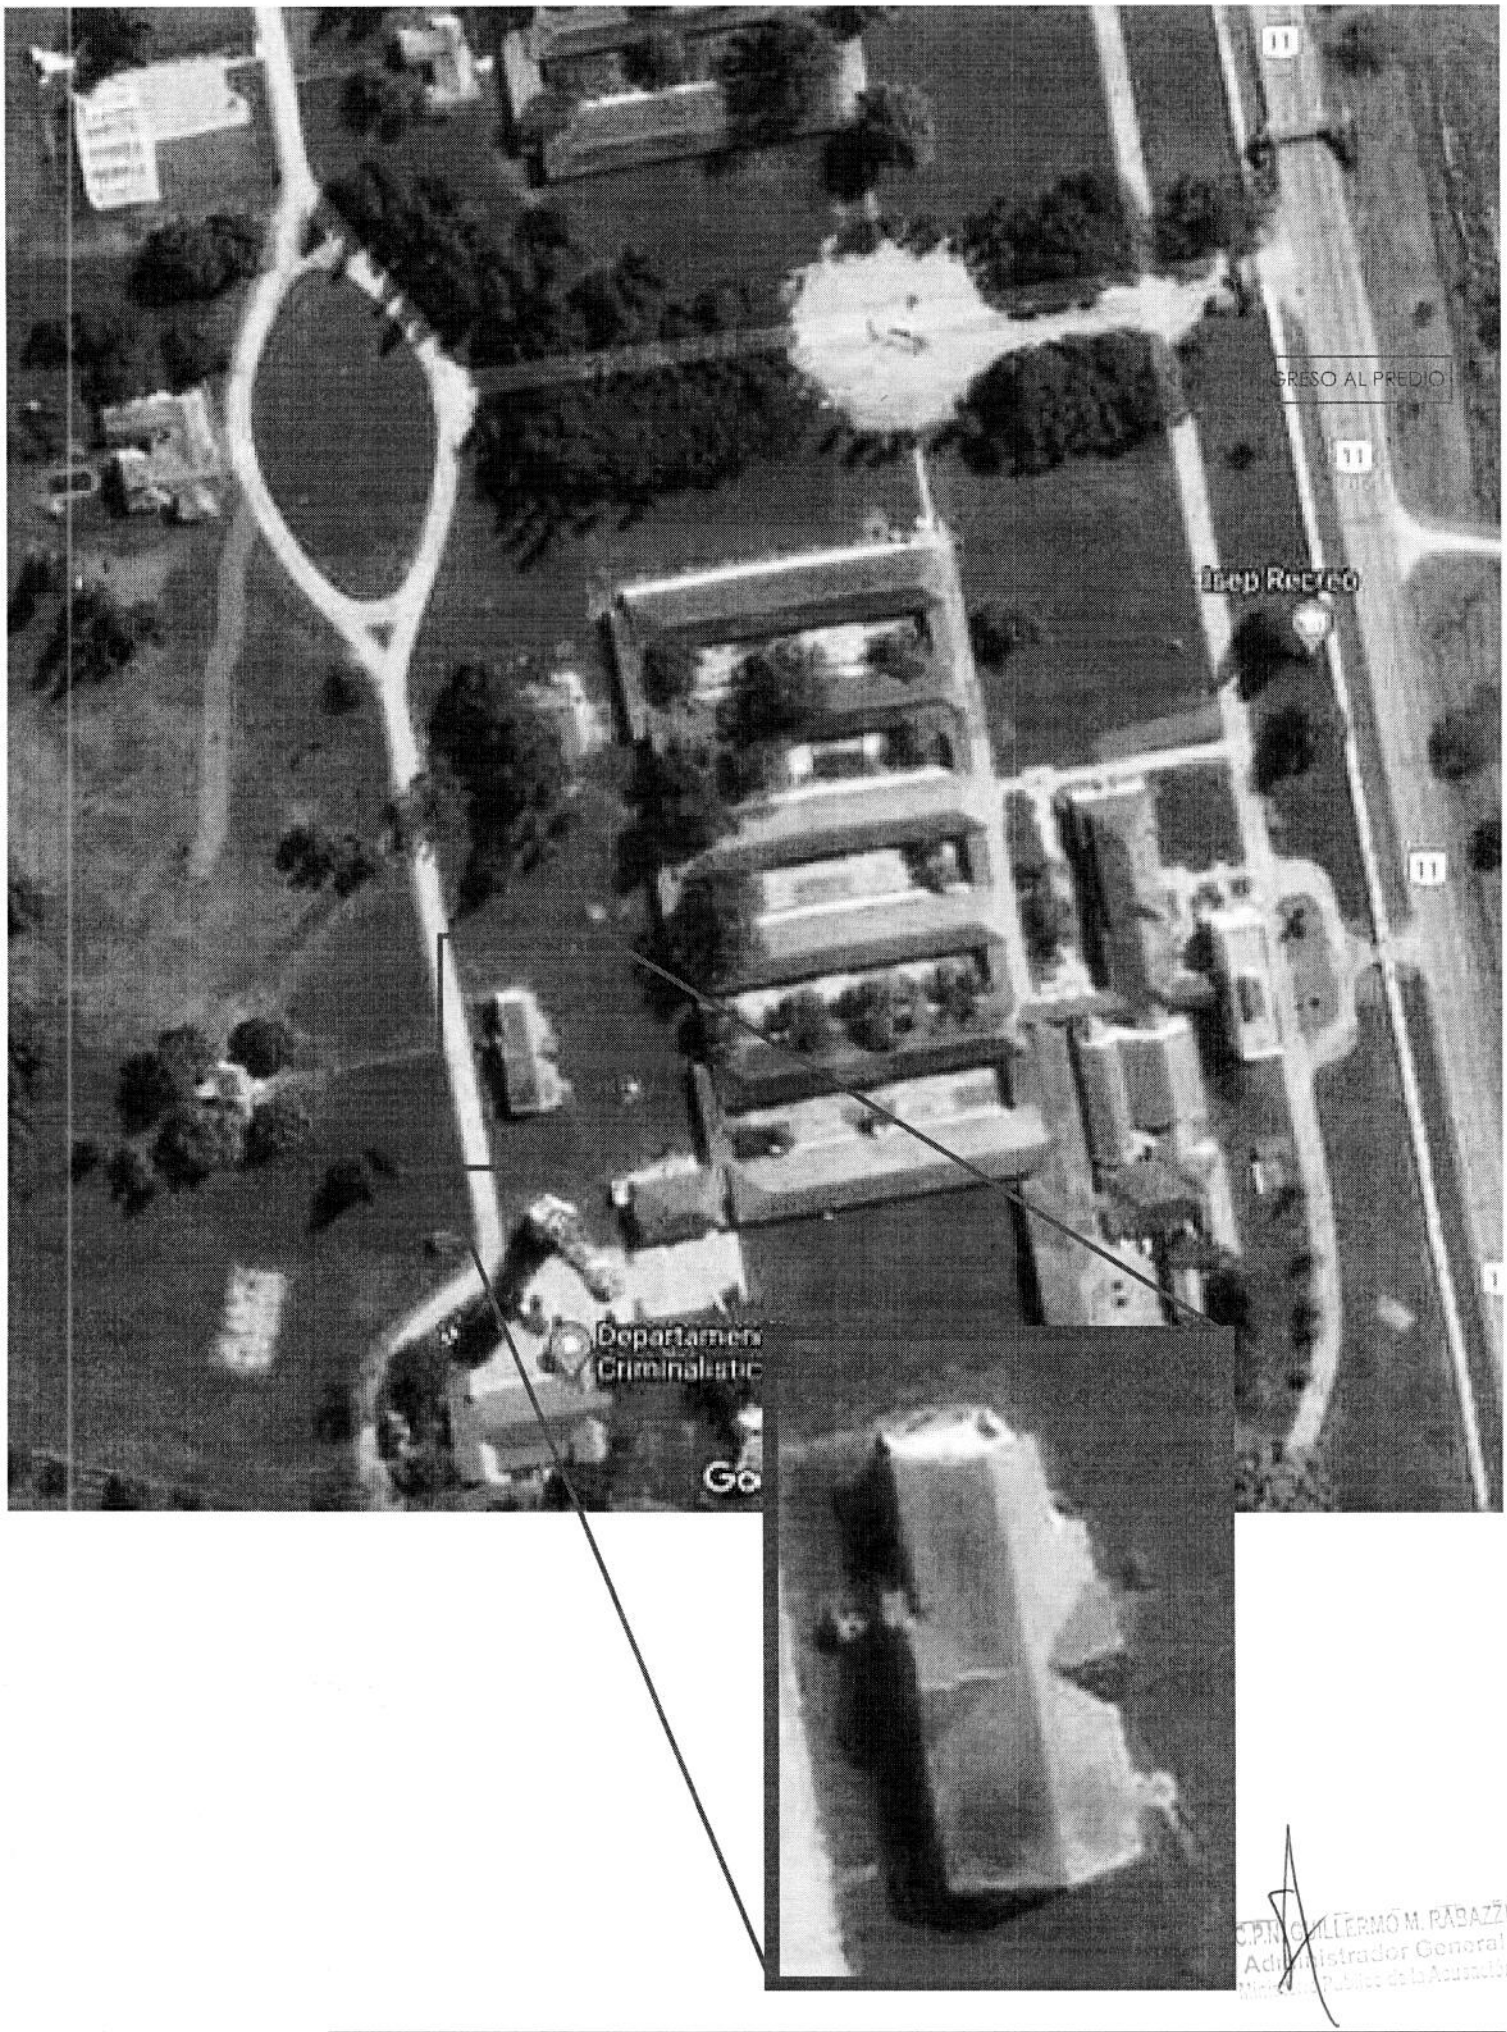

CAPITÁN GUILLERMO M. PAGAZZI
Administrador General
Ministerio Público de la Acusación

MINISTERIO PÚBLICO DE LA ACUSACIÓN NUEVO LABORATORIO DE PATOLOGÍA FORENSE EX LICEO MILITAR, RECREO, SANTA FE	REFACCIÓN INTERNA DEL EDIFICIO 2° ETAPA	Matías Galván Arquitecto Mat. CAPSF N° 08520 arq.mgalvan@gmail.com 0342-155 204 165	PLANO N° 1

MESADA DE GRANITO GRIS MARA

ESCRITORIOS DE MELAMINA COLOR GRIS CENIZA

NUEVO PISO DE RESINA EPOXI

EST ESTUFA DE CULTIVO

BT BAÑO TERMOTÁTICO

MR MICROTOMO DE ROTACIÓN

CSB CAMPANA / CABINA SIN BACHA


H HELADERA

PAT PROCESADOR AUTOMÁTICO DE TEJIDOS

CDI CENTRO DE INCLUSIÓN

MP MACROPATH

CCB CAMPANA / CABINA CON BACHA

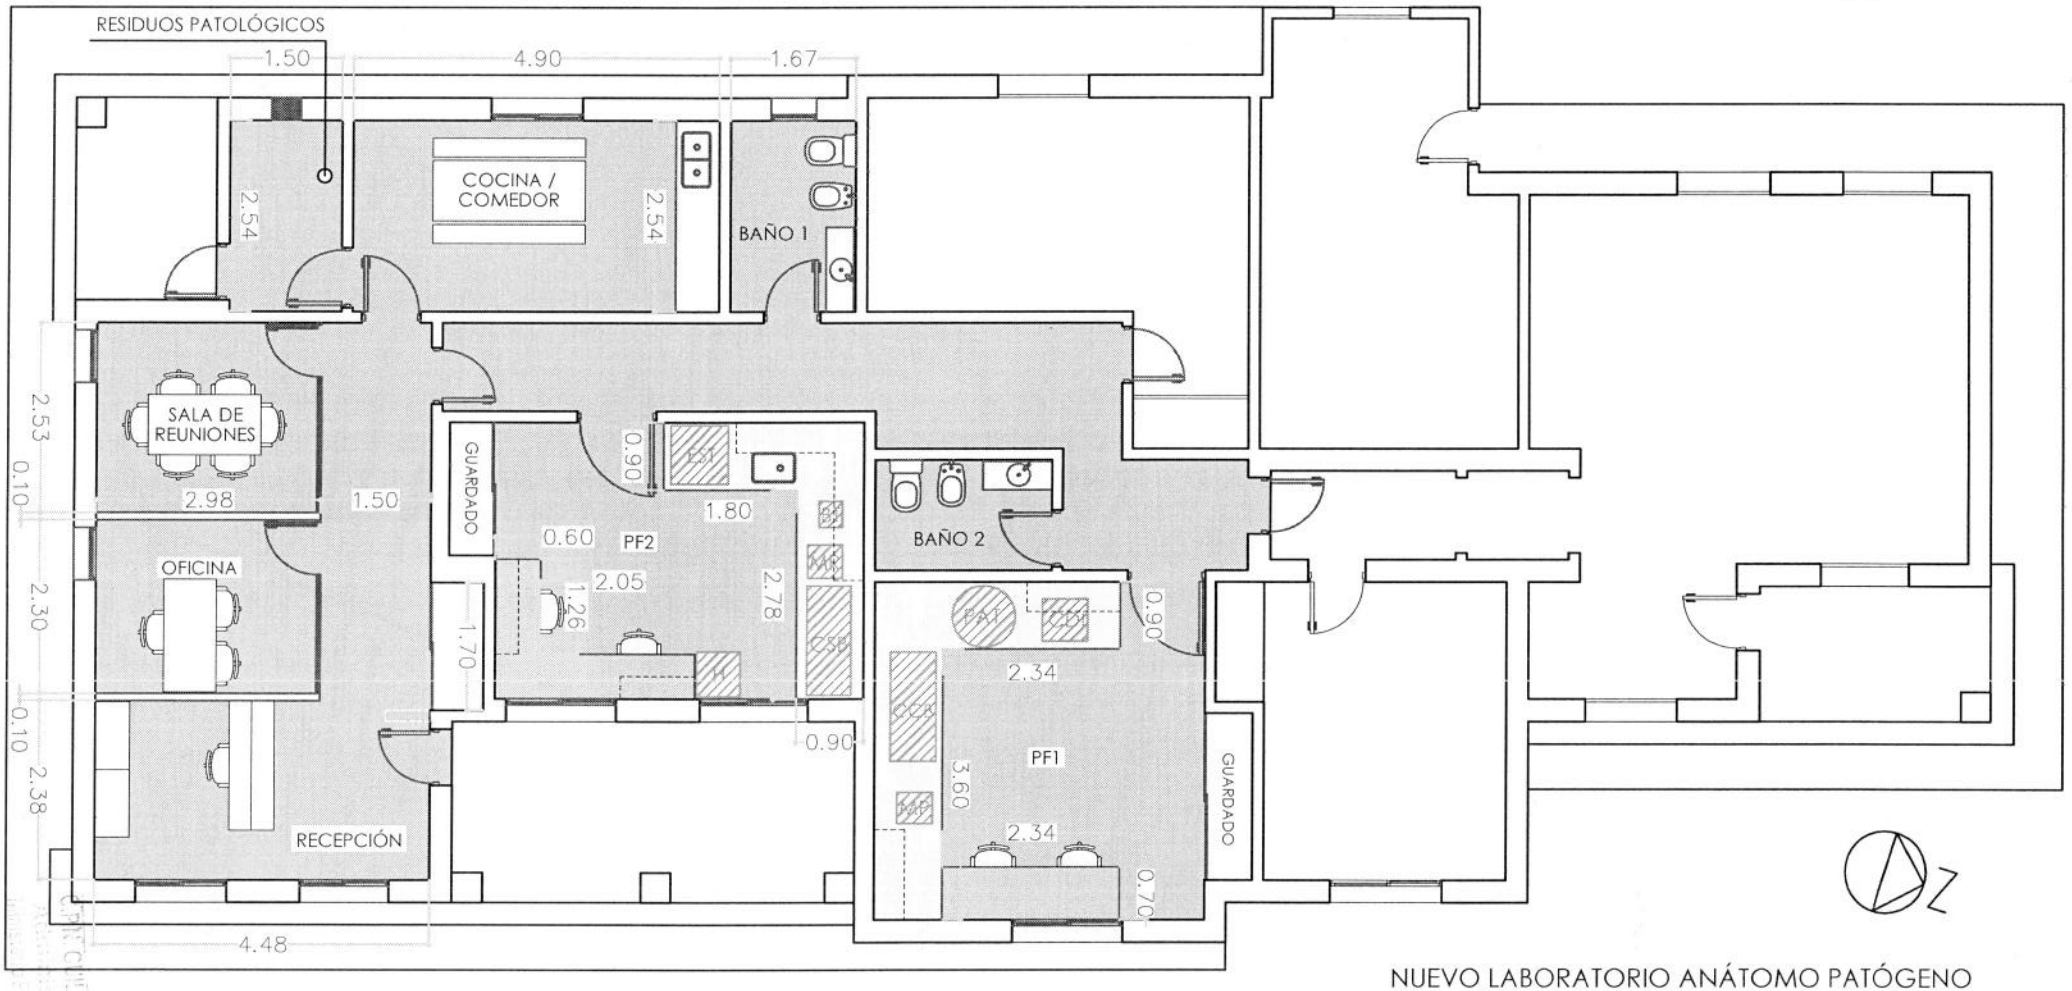


NUEVO LABORATORIO ANÁTOMO PATÓGENO

(ESC. 1:100)

MINISTERIO PÚBLICO DE LA ACUSACIÓN
CON LAS VICTIMAS, POR UNA JUSTA APLICACION DE LA LEY

MINISTERIO PÚBLICO DE LA ACUSACIÓN NUEVO LABORATORIO DE PATOLOGÍA FORENSE EX LICEO MILITAR, RECREO, SANTA FE	REFACCIÓN INTERNA DEL EDIFICIO 2° ETAPA	Matías Galván Arquitecto Mat. CAPSF N° 08520 arq.mgalvan@gmail.com 0342-155 204 165	PLANO N° 2

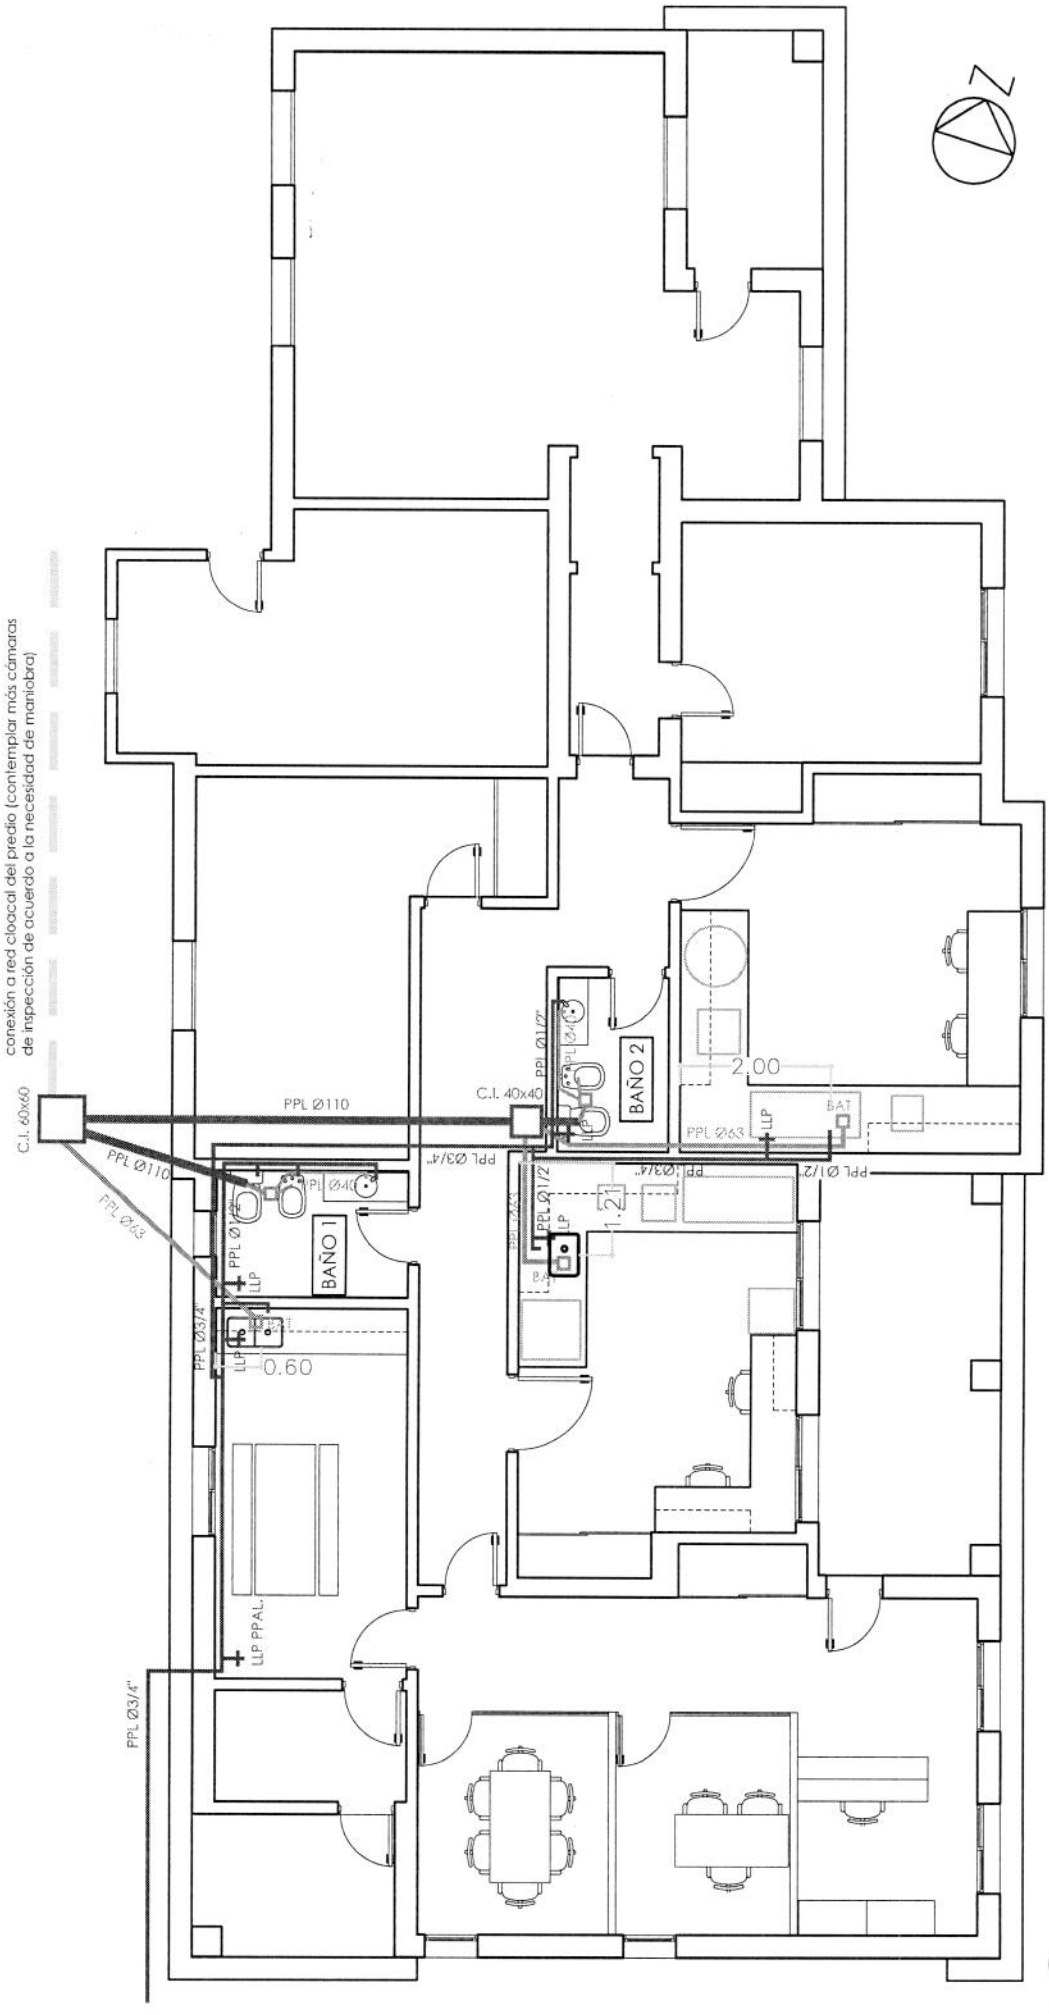


PLANTA INSTALACIÓN DE AGUA FRÍA Y DESAGÜES

(ESC. 1:100)

C.P. GUILLERMO M. RABAZZI
Administrador General
Ministerio Público de la Acusación


MINISTERIO PÚBLICO DE LA ACUSACIÓN
CON LAS VÍCTIMAS, POR UNA JUSTA APLICACIÓN DE LA LEY

MINISTERIO PÚBLICO DE LA ACUSACIÓN NUEVO LABORATORIO DE PATOLOGÍA FORENSE EX LICEO MILITAR, RECREO. SANTA FE	REFACCIÓN INTERNA DEL EDIFICIO 2° ETAPA	Matías Galván Arquitecto Mat. CAPSF N° 08520 arq.mgalvan@gmail.com 0342-155 204 165	PLANO N° 3

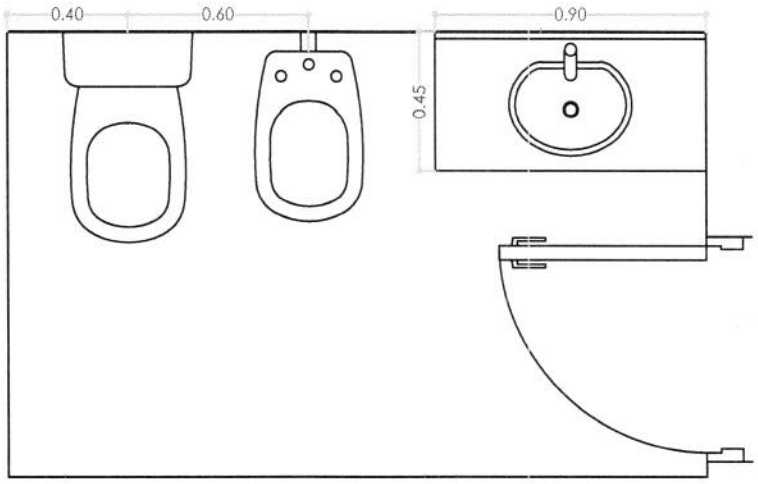

BAÑO 2
PLANTA
(ESC. 1:25)

REFERENCIA, FUTURA UBICACIÓN DE SANITARIOS

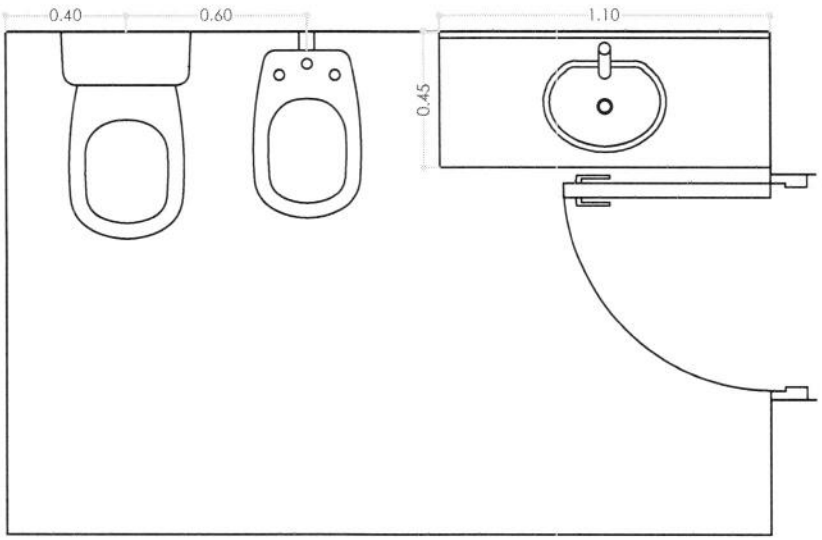

BAÑO 1
PLANTA
(ESC. 1:25)

C.P.N. GUILLERMO M. RABAZZI
Administrador General
Ministerio Público de la Acusación


MINISTERIO PÚBLICO DE LA ACUSACIÓN
CON LAS VICTIMAS, POR UNA JUSTA APLICACIÓN DE LA LEY

MINISTERIO PÚBLICO DE LA ACUSACIÓN NUEVO LABORATORIO DE PATOLOGÍA FORENSE EX LICEO MILITAR, RECREO, SANTA FE	REFACCIÓN INTERNA DEL EDIFICIO 2° ETAPA	Matías Galván Arquitecto Mat. CAPSF N° 08520 arq.mgalvan@gmail.com 0342-155 204 165	PLANO N° 4

MINISTERIO PÚBLICO DE LA ACUSACIÓN
CON LAS VÍCTIMAS, POR UNA JUSTA APLICACIÓN DE LA LEY

- tablero principal
- tablero seccional PF1
- tablero seccional PF2
- jabalina para puesta a tierra (cantidad 5)

- circuito zona ingreso (separar con térmicas distintas toma corrientes e iluminación)
- circuito cocina, pasillo y baños (separar con térmicas distintas toma corrientes e iluminación)
- circuito PF1(separar con térmicas distintas toma corrientes e iluminación)
- circuito PF2 (separar con térmicas distintas toma corrientes e iluminación)
- circuito aires 1
- circuito aires 2
- circuito aires 3
- circuito aires 4
- tensión desde cable preensamblado aéreo ubicado en calle aledaña

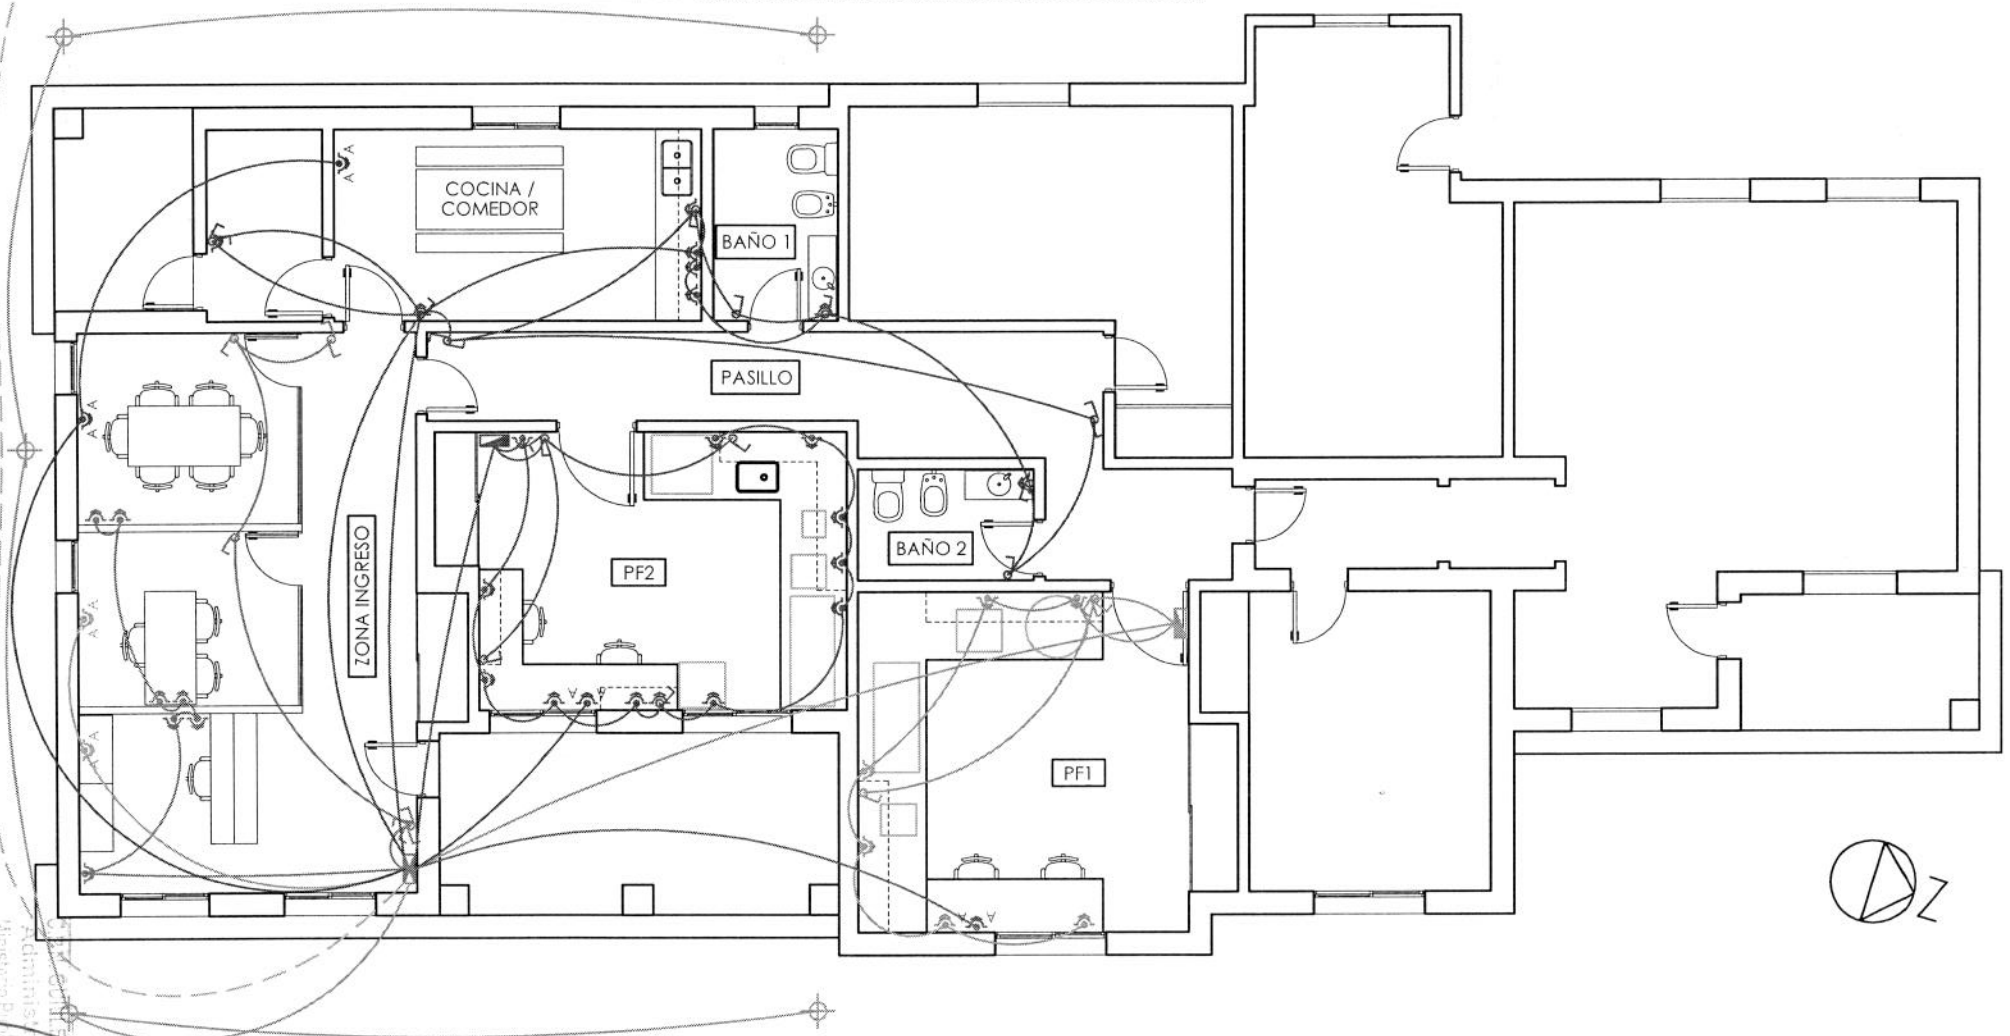


PLANTA INSTALACIÓN ELÉCTRICA
(ESC. 1:100)

MINISTERIO PÚBLICO DE LA ACUSACIÓN
NUEVO LABORATORIO DE PATOLOGÍA FORENSE
EX LICEO MILITAR, RECREO, SANTA FE

REFACCIÓN INTERNA DEL EDIFICIO
2º ETAPA

Matías Galván
Arquitecto
Mat. CAPSF Nº 08520
arq.mgalvan@gmail.com
0342-155 204 165

PLANO Nº 5

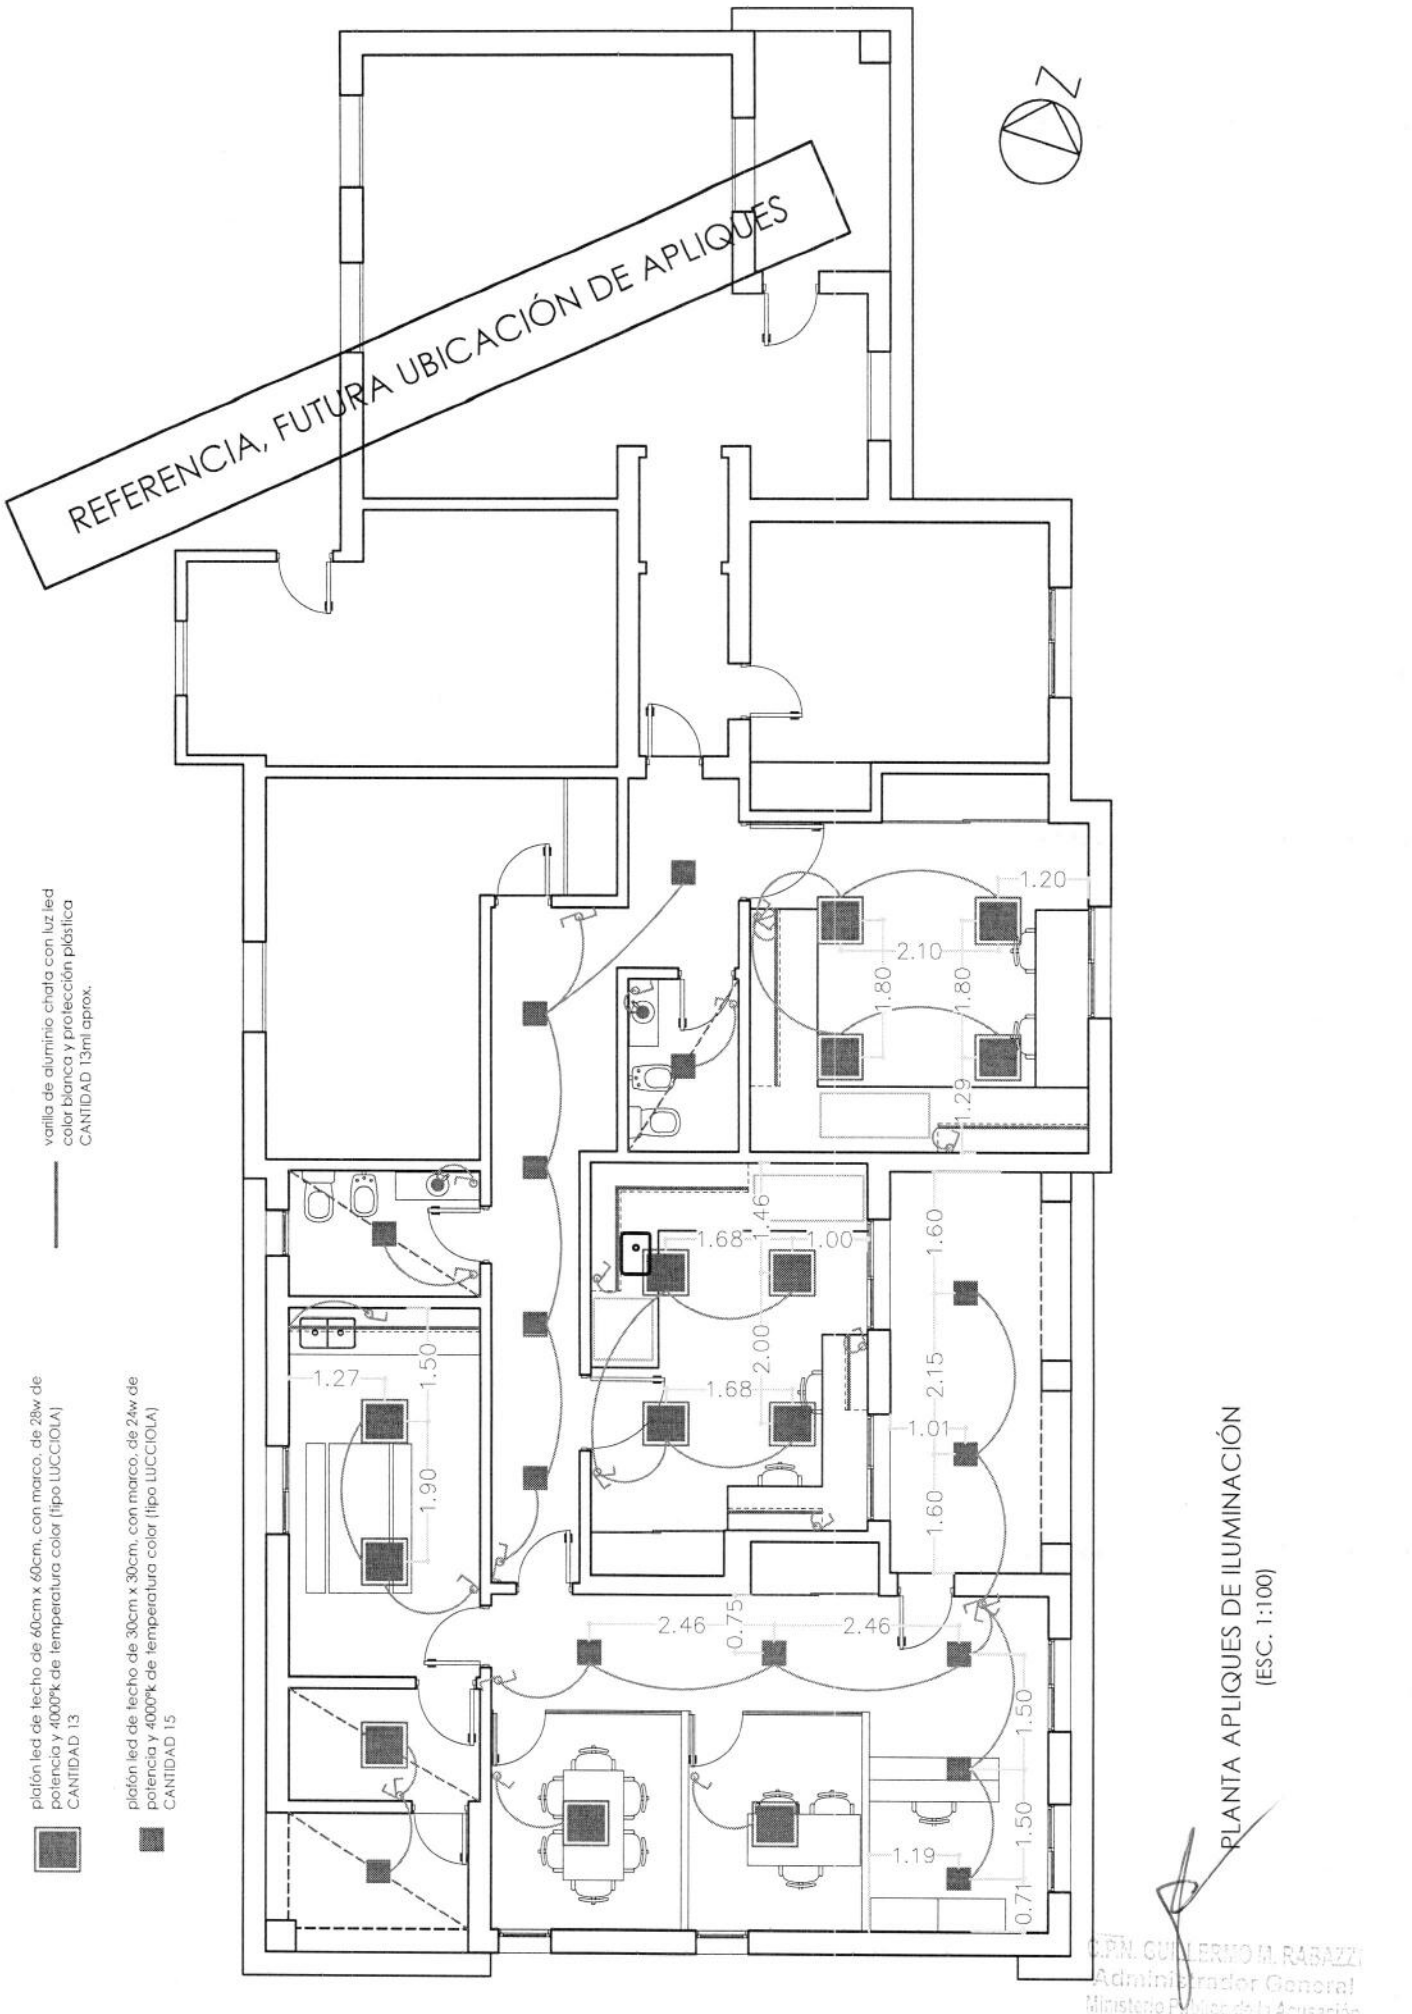

PLANTA APLIQUES DE ILUMINACIÓN
(ESC. 1:100)

C.P.N. GUILLERMO M. RABAZZI
Administrador General
Ministerio Público de la Acusación

MINISTERIO PÚBLICO DE LA ACUSACIÓN
CON LAS VÍCTIMAS, POR UNA JUSTA APLICACIÓN DE LA LEY

MINISTERIO PÚBLICO DE LA ACUSACIÓN NUEVO LABORATORIO DE PATOLOGÍA FORENSE EX LICEO MILITAR, RECREO, SANTA FE	REFACCIÓN INTERNA DEL EDIFICIO 2° ETAPA	Matías Galván Arquitecto Mat. CAPSF N° 08520 arq.mgalvan@gmail.com 0342-155 204 165	PLANO N° 6