380

RESOLUCIÓN N° .....
SANTA FE,

VISTO:

El Expediente N° FG-000460/2022 del MINISTERIO PÚBLICO DE LA ACUSACIÓN, por el cual se tramita la construcción y provisión de mesada para el Laboratorio Forense del Organismo de Investigaciones, sito en calle Necochea 296 de la ciudad de Rafaela; y,

CONSIDERANDO:

Que, para proceder a dicha contratación se gestiona la aprobación del Pliego de Bases y Condiciones Particulares de la misma, en virtud del Decreto Nro. 1104/16, que reglamenta el Subsistema de Administración de Bienes y Servicios (Título III) y el Decreto Nro. 914/18;

Que, la Subsecretaría de Contrataciones y Gestión de Bienes de la Provincia dispone por Resolución Nro. 99, de fecha 13 de marzo de 2019, la descentralización operativa de la gestión de la Licitación Privada, por lo que establece en su artículo 1° que "todos los procedimientos de selección de Licitación o Concurso Privado deberán ser gestionados por las distintas Jurisdicciones o Entidades con colaboración, coordinación y control de la Unidad Rectora Central, a partir del 1° de mayo de 2019";

Que, se cuenta con crédito suficiente en la partida específica para atender el gasto, el que se ha comprometido

preventivamente por el costo total de la gestión;

Que, la presente gestión se realiza en el marco de lo dispuesto por Resolución del Fiscal General Nro. 00255/16, de fecha 12 de Octubre de 2016, que adhiere parcialmente a la reglamentación aprobada en el Anexo Único del Decreto N.º 1104/16;

Que, atento a que la gestión se ajusta al límite máximo para realización de licitaciones y concursos según el artículo 36º de la Ley Nro. 14.075 de Presupuesto Año 2022, se propicia el Proyecto de Pliego de Bases y Condiciones Particulares para llevar a cabo la Licitación Privada Nº 24/2022.

POR ELLO:

EL FISCAL GENERAL

RESUELVE:

Artículo 1º: Apruébase el Pliego de Bases y Condiciones Particulares de la Licitación Privada Nº 24/2022, que forma parte integrante de la presente para la construcción y provisión de mesada para el Laboratorio Forense del Organismo de Investigaciones, sito en calle Necochea 296 de la ciudad de Rafaela, sobre la base de un presupuesto oficial de PESOS UN MILLÓN CIENTO CINCUENTA MIL ($ 1.150.000,00), importe total de la gestión.

Artículo 2º: Autorízase a la Oficina de Gestiones de Bienes y Contrataciones, dependiente de la Dirección de Administración Económico Financiera del Ministerio Público de la Acusación, a efectuar la convocatoria de la Licitación Privada Nº 24/2022, tramitar la pertinente publicación en la página Web del Ministerio Público de la Acusación y cursar las invitaciones a los posibles oferentes de acuerdo a lo establecido en el artículo 132º de la

Dr. JORGE C. BACLINI
FISCAL GENERAL
MINISTERIO PUBLICO DE LA ACUSACIÓN
PROVINCIA DE SANTA FE

Fiscalía General
Santa Fe
1° de Mayo 2417
+54 342 4572535 / 2536

Ley Nro. 12.510 y Decreto Reglamentario Nro. 1104/16.

Artículo 3º: Regístrese, comuníquese, publíquese en la página Web del Ministerio Público de la Acusación y archívese.

Dr. JORGE G. BAGLINI
FISCAL GENERAL
MINISTERIO PÚBLICO DE LA ACUSACIÓN
PROVINCIA DE SANTA FE

380

DIRECCIÓN DE ADMINISTRACIÓN ECONÓMICO FINANCIERA
Santa Fe ~ 1° Junta 2933 (Planta alta) / +54 342-4572536/45
contrataciones@mpa.santafe.gov.ar
www.mpa.santafe.gov.ar

PLIEGO DE BASES Y CONDICIONES PARTICULARES

LICITACIÓN PRIVADA N.° 24/2022.- ***EXPTE. N° FG-000460/2022.-***

OBJETO: "Construcción y provisión de mesada para el Laboratorio Forense del Organismo de Investigaciones, sito en calle Necochea 296 de la ciudad de Rafaela.", según lo establecido en el presente Pliego de Bases y Condiciones Particulares, lo que se detalla en **Anexo – Especificaciones Técnicas** y **Planos.**

1.- ASPECTOS GENERALES

1.1- ADQUISICIÓN DEL PLIEGO:

El precio de venta del pliego es de PESOS CUATROCIENTOS SESENTA ($460,00.-), importe que en ningún caso será reintegrado a sus adquirentes.
El Pliego podrá ser adquirido por cualquier interesado, pudiéndose optar por alguna de las siguientes formas de pago:

- **Transferencia electrónica bancaria:** a la cuenta No 41722/06 del Nuevo Banco de Santa Fe S.A. CBU 3300599515990041722060 a la orden del MINISTERIO PÚBLICO DE LA ACUSACIÓN DE SANTA FE, desde cualquier banco del país, CUIT del MINISTERIO PÚBLICO DE LA ACUSACIÓN: 30-71234498-5.
- **Depósito en cuenta bancaria:** cuenta No 41722/06 del Nuevo Banco de Santa Fe S.A. CBU 3300599515990041722060 a la orden del MINISTERIO PÚBLICO DE LA ACUSACIÓN DE SANTA FE, CUIT del MINISTERIO PÚBLICO DE LA ACUSACIÓN: 30-71234498-5.

El Pliego de Bases y Condiciones Particulares debe descargarse de la página del Ministerio Público de la Acusación desde el siguiente sitio: mpa.santafe.gov.ar, ingresando al Link ADMINISTRACIÓN - COMPRAS Y CONTRATACIONES.
Es requisito indispensable para la presentación de ofertas, acreditar la

C.P.N. CUILLERMO M. RABAZZI
Administrador General
Ministerio Público de la Acusación

compra del Pliego de Bases y Condiciones.
El mero hecho de adquirir el Pliego de Bases y Condiciones implicará la aceptación total e incondicional y el pleno sometimiento al mismo.

1.2.- FECHA LÍMITE Y LUGAR DE PRESENTACIÓN DE LAS OFERTAS

Las ofertas serán recepcionadas hasta la hora fijada para la apertura en el día de la misma, y los días previos en el horario de 08:00 hs a 13:00 hs, en la DIRECCIÓN DE ADMINISTRACIÓN ECONÓMICO FINANCIERA del MINISTERIO PÚBLICO DE LA ACUSACIÓN sito en calle 1° Junta 2933 – Planta Alta- de la ciudad de Santa Fe, ***donde se entregará recibo por la recepción de las mismas***.

1.3.- FECHA Y LUGAR DE APERTURA DE OFERTAS

La apertura de ofertas se realizará el **día 29 de Septiembre de 2022 a las 11:00 hs.**, en la Dirección de Administración Económico Financiera del Ministerio Público de la Acusación.

2.- PROCEDIMIENTO LICITATORIO

2.1. PRINCIPIOS GENERALES

La presentación de ofertas se realiza conforme a las disposiciones del punto 4.3 del Pliego de Bases y Condiciones Generales implica la renuncia expresa de los oferentes a toda acción, recurso y/o procedimiento que se aparte del pliego, salvo manifiesta ilegitimidad del acto o normativa cuestionada del Pliego de Bases de Bases y Condiciones en los términos del artículo 14° de la Ley 11.330 revisable en sede administrativa o jurisdiccional. El mero apartamiento de los procedimientos y condiciones fijados en el presente Pliego, inclusive para las consultas e impugnaciones previstas en el mismo, será tomado como un condicionamiento de la oferta, y ocasionará el automático rechazo de la misma y la desestimación de cualquier otra presentación efectuada.

2.2.- SISTEMA DE GESTIÓN

La presente gestión es de alcance nacional y de etapa única. La evaluación de las ofertas estará a cargo de una Comisión Evaluadora, la que procederá a analizar la admisibilidad y conveniencia de las mismas,

C.P.N. GUILLERMO M. RABAZZI
Administrador General
Ministerio Público de la Acusación

de conformidad a lo establecido en el Pliego de Bases y Condiciones Generales y en el presente Pliego.

2.3.- NOTIFICACIONES

A este efecto, el oferente deberá fijar domicilio e informar dirección de correo electrónico, donde serán válidas las notificaciones que se efectúen en relación a la presente gestión, de conformidad a la cláusula 1.7 del Pliego de Bases y Condiciones Generales.

Cualquier cambio de estos domicilios deberán notificarse a la DIRECCIÓN DE ADMINISTRACIÓN ECONÓMICO FINANCIERA DEL MINISTERIO PÚBLICO DE LA ACUSACIÓN en la forma indicada en el párrafo anterior.

3.- DE LOS OFERENTES

3.1.- RESPONSABILIDAD DE LOS OFERENTES

Los Oferentes asumen responsabilidad por la veracidad y suficiencia de la Oferta que presenten y por cualquier perjuicio provocado al Ministerio Público de la Acusación por la inexactitud, falsedad o insuficiencia de sus declaraciones o de la documentación presentada.

4.- DE LAS OFERTAS

4.1.- COSTO

En todos los casos, los costos incurridos para la confección y presentación de las Ofertas serán asumidos por los Oferentes, no dando lugar a reembolso ni indemnización alguna en ningún caso.

4.2.- REQUISITOS DE LAS OFERTAS

A. Deberán ser presentadas **en original y copia, ambas con idéntica cantidad de fojas,** y de conformidad a lo establecido en el punto 4.2 del Pliego de Bases y Condiciones Generales y dar cumplimiento a los demás requisitos establecidos en el mismo.

B. En caso de cotizarse Ofertas Alternativas, las mismas deberán ser presentadas conjuntamente con la Oferta Básica Obligatoria, ***de***

C.P.N. GUILLERMO M. RABAZZI
Administrador General
Ministerio Público de la Acusación

conformidad a la modalidad autorizada por el Artículo 139 inciso e, punto 7, del Anexo Único del Decreto N° 1104/16.

4.3.- MANTENIMIENTO DE OFERTA

El oferente se obliga al mantenimiento de la oferta con su correspondiente garantía durante un plazo de treinta (30) días corridos, contado a partir del día siguiente al del acto de apertura. La obligación de mantener y garantizar la oferta se renovará automáticamente por períodos de quince (15) días corridos, hasta un máximo de treinta (30) días corridos, salvo que el oferente notificara fehacientemente al organismo licitante su decisión de desistir de la misma con, por lo menos, cuatro (4) días hábiles de antelación al día del vencimiento de un período determinado. La comunicación de renuncia al mantenimiento de la oferta por un nuevo período dentro del plazo señalado anteriormente, no importará la pérdida de la garantía de la oferta. El mantenimiento de oferta comprenderá un plazo total de sesenta (60) días corridos en caso de no formularse el renunciamiento precitado.

4.4.- EFECTOS DE LA PRESENTACIÓN DE OFERTAS

Conforme al artículo 135 de la Ley N° 12.510: "La presentación por el oferente de la oferta sin observaciones a esta ley o su decreto reglamentario, pliego de bases y condiciones generales y cláusulas particulares, implica la aceptación y sometimiento a las cláusulas de esta documentación básica, constituyendo el todo un contrato que se perfecciona con la aprobación en término de la adjudicación por la autoridad jurisdiccional competente".

5.- CONTENIDO Y EVALUACIÓN DE LAS OFERTAS

5.1 OFERTA

La oferta estará integrada por los documentos detallados en el punto 4.4. del Pliego de Bases y Condiciones Generales, a los que se agregará:

1. Nota de presentación, por la cual se manifieste la intención de participar en la gestión y los datos personales o empresariales, detallando como

C.P.N. GUILLERMO M. RABAZZI
Administrador General
Ministerio Público de la Acusación

mínimo: nombre del contacto, domicilio real, domicilio legal constituido a los fines de las notificaciones relacionadas con la presente gestión, correo electrónico, etc.

2. Índice de la documentación presentada.

3. La oferta firmada por el oferente.

4. Acreditación, de acuerdo a derecho, de la representación o personería de los firmantes de la oferta.

5. Constancia de adquisición del Pliego.

6. **Constancia de constitución de la garantía de mantenimiento de la oferta.**

7. Tasa Retributiva de Servicios $300,00.

Para el pago de la misma podrá optar por una de las siguientes formas:

a. En papel sellado o estampillado de la Provincia de Santa Fe efectuado en cualquiera de las sucursales del Nuevo Banco de Santa Fe S.A. por el importe indicado.

b. A través del sitio de Internet www.santafe.gov.ar, Subportal Compras, Trámite Liquidación de Tasa Retributiva de Servicios, donde obtendrá el formulario para liquidarla, debiendo con dicho formulario realizar el pago en cualquiera de los bancos habilitados para el cobro. En todos los casos, ya sea la hoja en blanco con el timbrado correspondiente, la boleta emitida por sistema y el ticket de pago obtenido, deberán acompañar la oferta al momento de su presentación.

8. Constancia de Cumplimiento Fiscal extendida por la Administración Provincial de Impuestos (s/Resolución General N° 019 – 20/10/2011 – API). La misma se obtiene con clave fiscal a través del sitio de Internet www.santafe.gov.ar, ingresando a: Impuestos – Impuesto sobre los Ingresos Brutos – Constancia de Cumplimiento Fiscal. Los oferentes de otras provincias, que demuestren no tener sustento en la Provincia de Santa Fe, deberán presentar una nota con carácter de declaración jurada exponiendo dicha situación, comprometiéndose a que en caso de ser adjudicado, procederá a dar de alta a la jurisdicción de Santa Fe.

C.P.N. GUILLERMO M. RABAZZI
Administrador General
Ministerio Público de la Acusación

9. Certificado Negativo del Registro de Deudores Alimentarios Morosos o la Declaración Jurada de que se encuentra presentado un certificado vigente en el Registro Único de Proveedores y Contratistas.

10. Declaración jurada indicando que la documentación requerida por el Registro de Único de Proveedores y Contratistas de la Provincia, ha sido presentada y se encuentra vigente.

En caso de no estar inscripto en dicho Registro, copia certificada de: constancia de iniciación de trámite en el RUPyCP, Documento Nacional de Identidad o del Contrato Social o estatutos o compromiso de conformación asociativo y del acta de designación de autoridades vigentes.

11. Declaración de constitución del domicilio del oferente y de una dirección de correo electrónico en las que serán válidas todas las notificaciones y comunicaciones.

12. Declaración Jurada de aceptación de la competencia y Jurisdicción de los Tribunales Ordinarios de la ciudad de Santa Fe, haciendo renuncia expresa a todo otro fuero y/o jurisdicción, incluyendo la federal.

13. Declaración Jurada del oferente de que no se encuentra incurso en ninguna causal de inhabilidad para contratar con el Sector Público Provincial No Financiero, de conformidad al artículo 141° de la Ley N.° 12.510.

14. Los oferentes que opten por hacer uso de los beneficios de la Ley N° 13.505, deberán cumplimentar con lo previsto en el artículo 4 de la misma y, previo al acto de apertura, estar inscriptos en el Registro Único de Proveedores y Contratistas de la Provincia.

15. Declaración Jurada – Ley 17.250, Formulario 522/A, expedida por la Administración Federal de Ingresos Públicos (AFIP), del mes anterior, firmada y con acuse de presentación web. La misma se obtiene con clave fiscal incorporando la relación dentro del servicio web "DDJJ Ley 17.250 – Formulario 522/A".

16. Constancia de realización de la "Visita Previa Obligatoria" al inmueble de acuerdo a lo establecido en Anexo de Especificaciones Técnicas. La misma se llevará a cabo el 21 de Septiembre de 2022 a las 09:00hs. Debiendo dar aviso al Arquitecto Matías Galvan de la intención de realizar la visita como mínimo con un día de anticipación al celular

(342) 155204165.

17. Toda otra documentación legal o técnica que se solicite en el presente Pliego de Bases y Condiciones Particulares.

5.2. OFERTA ECONÓMICA

El oferente deberá cotizar el valor total de los trabajos solicitados. Dicho valor será considerado precio final por todo concepto para el Ministerio Público de la Acusación. El importe deberá incluir la provisión de todos los insumos, elementos y servicios necesarios para cumplir con el objeto de este pliego, como así también los impuestos, tasas, contribuciones y todo otro tipo de gravamen que corresponda aplicar en cumplimiento de disposiciones emanadas de autoridades competentes. Además, deberán considerar todas las erogaciones que correspondan para el cumplimiento de las obligaciones laborales y previsionales, aportes, retenciones, seguros en general y el de accidentes de trabajo.

5.3. MEJORA DE OFERTA

El Ministerio Público de la Acusación podrá solicitar mejora de precios a las ofertas admisibles que se encuentren mejor colocadas, de conformidad a la modalidad autorizada por el Artículo 133 de la Ley N° 12.510

6.- PROCEDIMIENTO DE ADJUDICACIÓN

6.1.- CRITERIO DE ADJUDICACIÓN

La adjudicación se efectuará por renglón completo y recaerá en aquella oferta que, habiendo cumplimentado las exigencias de las normas que conforman el marco jurídico, el Pliego de Bases y Condiciones Generales y el presente Pliego (admisibilidad formal, técnica y económica), resulte la más conveniente para el Ministerio Público de la Acusación.

7.- RÉGIMEN DE GARANTÍAS

7.1- FORMAS DE CONSTITUCIÓN

Conforme a lo establecido en el punto 8.1 del Pliego de Bases y Condiciones

C.P.N. GUILLERMO M. RABAZZI
Administrador General
Ministerio Público de la Acusación

Generales. **En caso de optarse por pagaré, este deberá contener la reposición de sellos correspondiente.**

7.2.- GARANTÍA DE MANTENIMIENTO DE OFERTA

Deberá constituirse, **en pesos**, por un monto equivalente al uno por ciento (1%) del total de la oferta, y en caso de haber cotizado con alternativas, sobre el mayor valor propuesto.

7.3.- GARANTÍA DE LA ADJUDICACIÓN

Se constituirá por el siete por ciento (7%) del valor total de la adjudicación, dentro de los cinco (5) días de la notificación de la misma.

7.4.- GARANTÍA DE IMPUGNACIÓN:

Se constituirá por el tres por ciento (3%) sobre el monto de la oferta del impugnante.

CAPITULO 8
CONDICIONES ESPECIALES

8.1. LUGAR DE EJECUCIÓN

Los trabajos requeridos deberán ser provistos en el inmueble dependiente del Laboratorio Forense del Ministerio Público de la Acusación, sito en calle Necochea 296 de la ciudad de Rafaela.

8.2. PLAZO DE EJECUCIÓN

Los trabajos deberán ser realizados y provisto dentro del plazo máximo de 30 (treinta) días corridos, contados a partir del día siguiente hábil de la notificación de la adjudicación correspondiente.

C.P.N. GUILLERMO M. KABAAN
Administrador General

8.3. <u>FORMA DE PAGO</u>

El pago se efectuará por mes vencido dentro de los 20 (veinte) días del mes siguiente, previa presentación de la factura y certificación del servicio.

Para la percepción de los pagos, corresponderá tener vigente la Constancia de Cumplimiento Fiscal emitida por la Administración Provincial de Impuestos (Resolución General N° 19/2011) conforme lo dispuesto en el Anexo del Decreto N° 3035/14.

8.4.- <u>FACTURACIÓN</u>

Facturar: Ministerio Público de la Acusación – C.U.I.T. N.° 30-71234498-5 – 1° de Mayo 2417 SANTA FE – IVA exento – CITESE EN LA FACTURA EL NÚMERO DE LA RESOLUCIÓN DE ADJUDICACIÓN.

Para el caso de factura electrónica, remítase a la siguiente dirección de correo electrónico: presupuesto@mpa.santafe.gov.ar

8.5.- <u>FACULTAD REVOCATORIA</u>

Los instrumentos de convocatoria o contratación deben dejar expresamente a salvo la potestad del titular del Poder Ejecutivo y Presidentes de las Cámaras de Diputados y Senadores, Corte Suprema de Justicia y del Tribunal de Cuentas de la Provincia, de revocarlos en sede administrativa cuando se comprobare administrativamente la existencia de irregularidades que hubieren posibilitado la obtención indebida de ventajas por parte del contratante, o la existencia de vicios que afectaran originariamente al contrato, susceptibles de acarrear su nulidad; o que el contrato fue celebrado mediando prevaricato, cohecho, violencia o cualquier otra maquinación fraudulenta que diera lugar a la acción penal o que fuere objeto de condena penal. El ejercicio de dicha facultad da lugar al inicio de una acción directa por parte del Estado.

8.6.- <u>REVOCACIÓN DEL PROCEDIMIENTO</u>

La Jurisdicción o Entidad contratante podrá también resolver el rechazo de todas las ofertas o la revocación de la convocatoria por razones de legitimidad o de oportunidad, conveniencia o mérito, previo al perfeccionamiento del contrato, sin que esto dé derecho a reclamo de ninguna naturaleza a los interesados en las mismas.

C.P.N. GUILLERMO M. RABAZZI
Administrador General
Ministerio Público de la Acusación

CAPÍTULO 9
INCUMPLIMIENTOS DEL ADJUDICATARIO

9.1.- PENALIDADES POR MORA EN LA ENTREGA

En caso de mora en la entrega dentro del plazo previsto, se aplicará una multa equivalente al uno por mil (1‰) diario sobre el valor de lo no satisfecho en término.

INFORMES:

DIRECCIÓN DE ADMINISTRACIÓN ECONÓMICO FINANCIERA

1° Junta 2933 – Planta Alta – ciudad de Santa Fe.

Correo Electrónico: contrataciones@mpa.santafe.gov.ar

Sitio web: *www.mpa.santafe.gov.ar*

C.P.N. GUILLERMO M. RABAZZI
Administrador General
Ministerio Público de la Acusación

ANEXO – ESPECIFICACIONES TÉCNICAS

LICITACIÓN PRIVADA N.º 24/2022.- ***EXPTE. Nº FG-000460/2022.-***

Construcción y provisión de mesada para el Laboratorio Forense del Organismo de Investigaciones, sito en calle Necochea 296 de la ciudad de Rafaela.

MESADA

(ver plano n°4, n°5 y n°6)

Se suministrarán y se instalarán en el lugar nuevas mesadas de granito gris mara sobre estructura de caño cuadrado de 50 x 50 x 2mm, soldado y pintado con sintético del tipo 3 en 1 de color blanco satinado.

Sobre la nueva mesada central a proveer se instalará una estructura metálica de caño cuadrado de 30 x 30 x 1,6mm soldado y pintado con sintético del tipo 3 en 1 de color blanco satinado, fijado con tirafondos desde fondo de losa. En la parte inferior se instalarán dos placas led de 120 x 30cm (existente en obra).

Respecto a la alimentación de agua fría y desagüe cloacal para la pileta de acero inoxidable se realizará exteriormente con caños fijados a los muros mediante grampas omegas. El trazado de caños será a través de la nueva sala de depósito.

ENTREGA DEL TRABAJO TERMINADO

Todos los sectores intervenidos deben entregarse limpios, sin manchas de pintura sobre los pisos, aberturas, mesadas, etc.

C.P.N. GUILLERMO M. RABAZZI
Administrador General
Ministerio Público de la Acusación

Cualquier observación de parte del arquitecto deberá ser atendida para considerar el trabajo terminado.

VISITA PREVIA OBLIGATORIA - CONOCIMIENTO DE LA OBRA E INTERPRETACIÓN DE LA DOCUMENTACIÓN

Se considera que por medio de la misma, el oferente toma total conocimiento de los trabajos a realizar y que por lo tanto su oferta incluye todas la tareas, reparaciones y materiales necesarios de acuerdo con las reglas del arte, aunque no se mencionen en la documentación del presente, tomando las previsiones necesarias a los efectos de un cabal conocimiento de los trabajos a realizar. Este conocimiento es fundamental, dado que en base a ello deberá ejecutar su presupuesto valiéndose de la documentación provista.


Se hace saber a todos los oferentes que la visita de obra deberá realizarse sin excepción **el día miércoles 21/09/2022 a las 09:00 hs. en el inmueble sito en calle Necochea 296 de la ciudad de Rafaela, debiendo dar aviso al Arquitecto Matías Galvan de la intención de realizar la visita como mínimo con un día de anticipación al celular (342) 155204165.**

Se deberá adjuntar a la oferta la constancia de dicha visita.

Ver planos adjuntos n°4, n°5 y n°6.

Consultas técnicas: Arq. Matías Galván, 0342 – 155 204 165.

C.P.N. GUILLERMO M. KANEKO
Administrador General
Ministerio Público de la Acusación

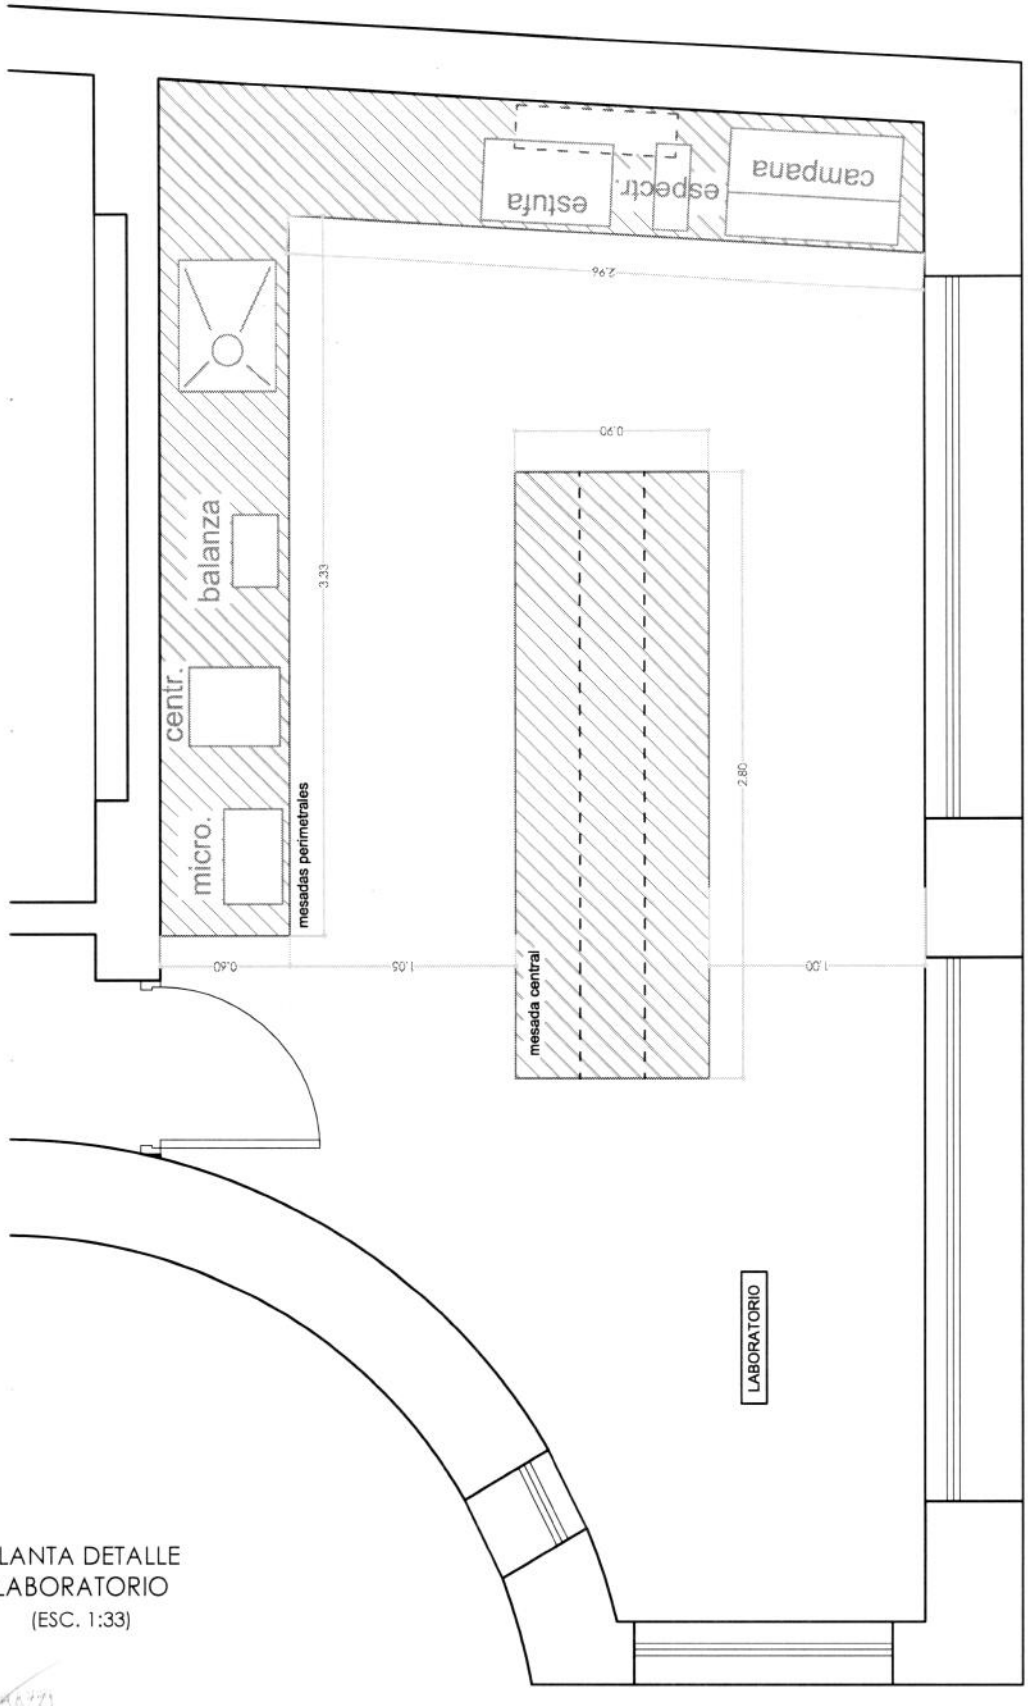


PLANTA DETALLE
LABORATORIO
(ESC. 1:33)


C.P.N. GUILLERMO M. RADAZZI
Administrador General
Ministerio Público de la Acusación

MINISTERIO PÚBLICO DE LA ACUSACIÓN
CON LAS VÍCTIMAS, POR UNA JUSTA APLICACIÓN DE LA LEY


MINISTERIO PÚBLICO DE LA ACUSACIÓN NUEVO LABORATORIO FORENSE SARGENTO CABRAL ESQ. NECOCHEA. RAFAELA. SANTA FE	LABORATORIO EN PLANTA ALTA	Matías Galván Arquitecto Mat. CAPSF N° 08520 arq.mgalvan@gmail.com 0342-155 204 165	PLANO N° 4

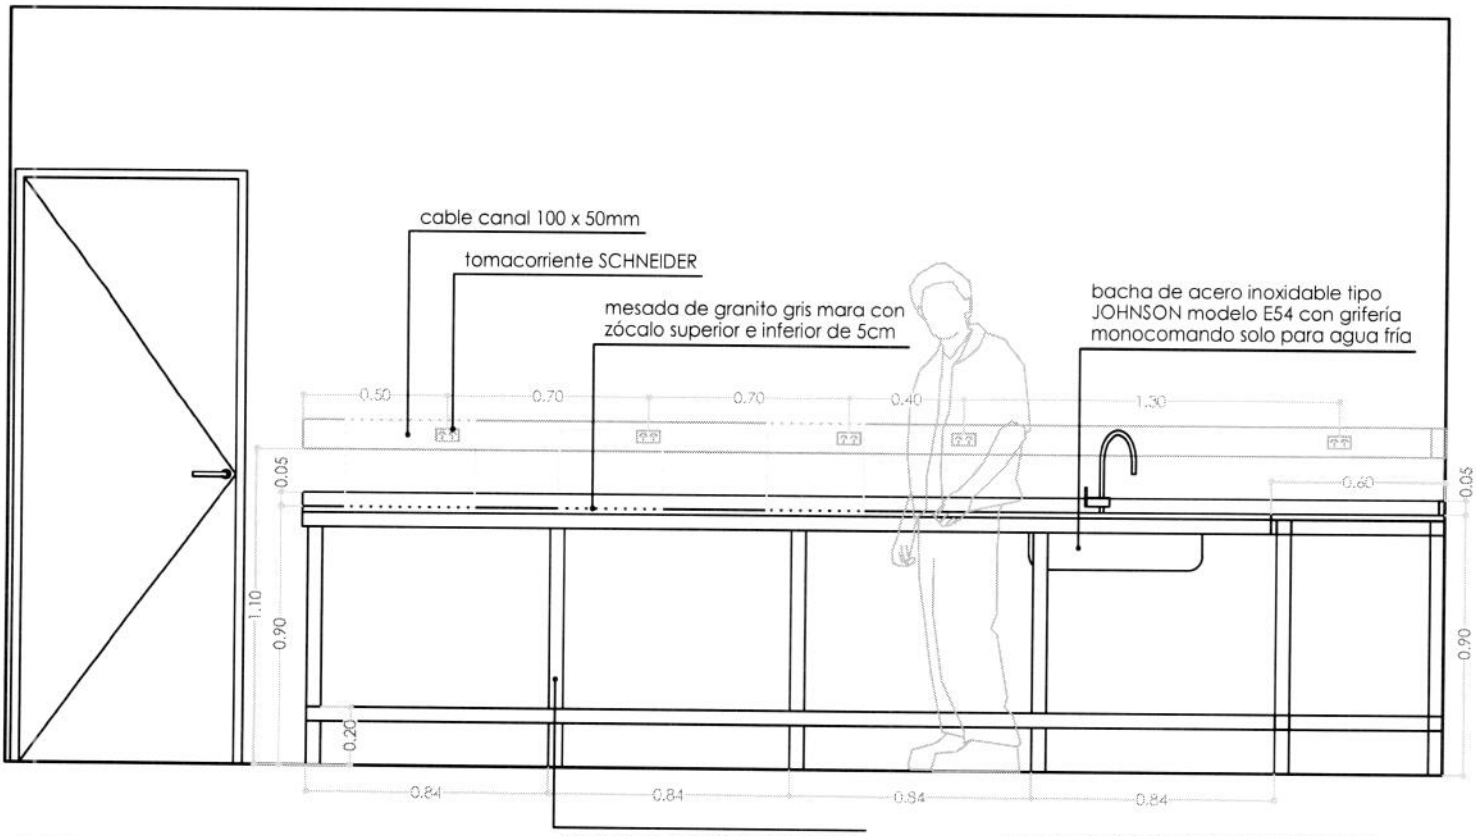

MESADAS Y TOMA CORRIENTES
VISTA 1
(ESC. 1:25)

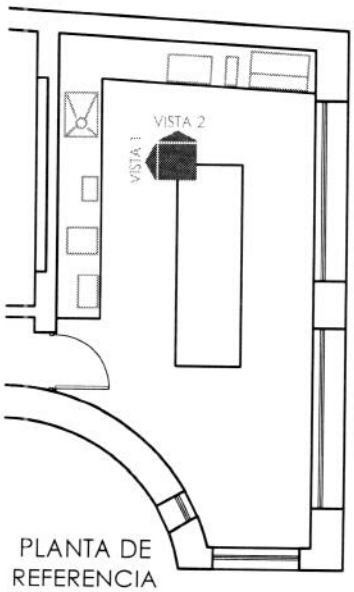

PLANTA DE REFERENCIA

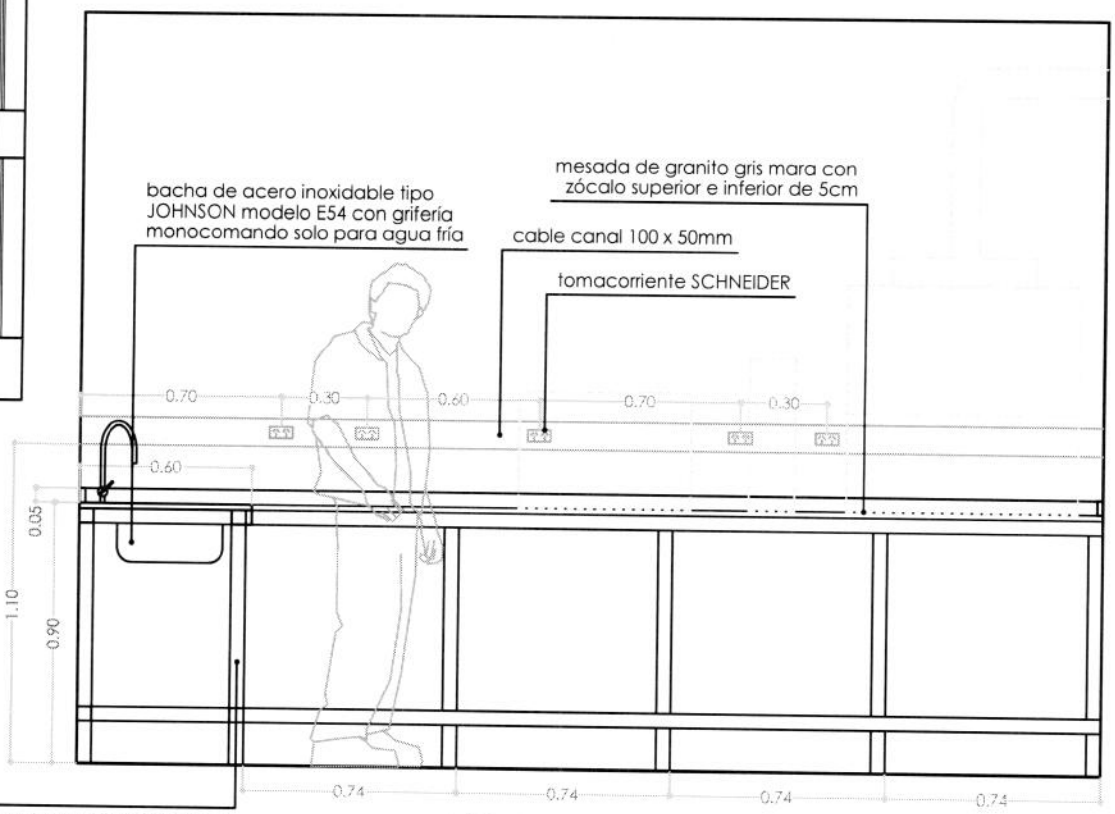


MESADAS Y TOMA CORRIENTES
VISTA 2
(ESC. 1:25)


C.P.N. GUILLERMO M. RABAZZI
Administrador General
Ministerio Público de la Acusación

MINISTERIO PÚBLICO DE LA ACUSACIÓN
CON LAS VICTIMAS, POR UNA JUSTA APLICACION DE LA LEY


MINISTERIO PÚBLICO DE LA ACUSACIÓN NUEVO LABORATORIO FORENSE SARGENTO CABRAL ESQ. NECOCHEA. RAFAELA. SANTA FE	LABORATORIO EN PLANTA ALTA	Matías Galván Arquitecto Mat. CAPSF Nº 08520 arq.mgalvan@gmail.com 0342-155 204 165	PLANO Nº 5

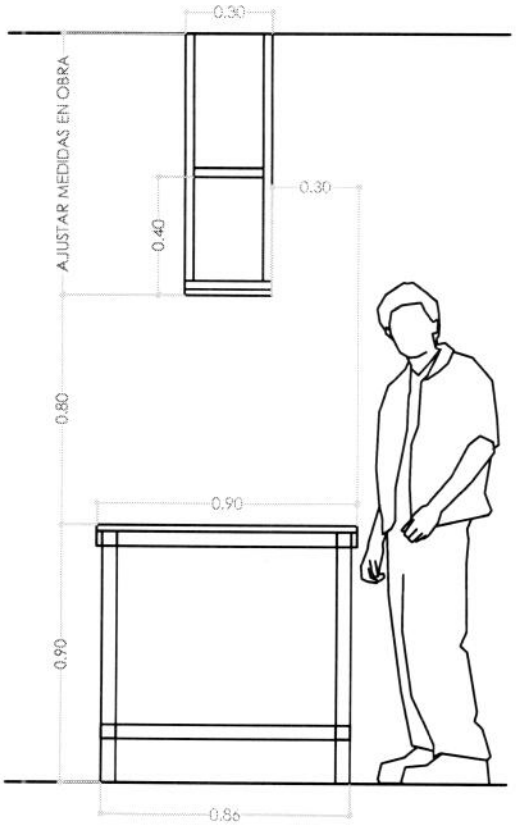

CORTE MESADA DE GRANITO GRIS MARA
(ESC. 1:25)

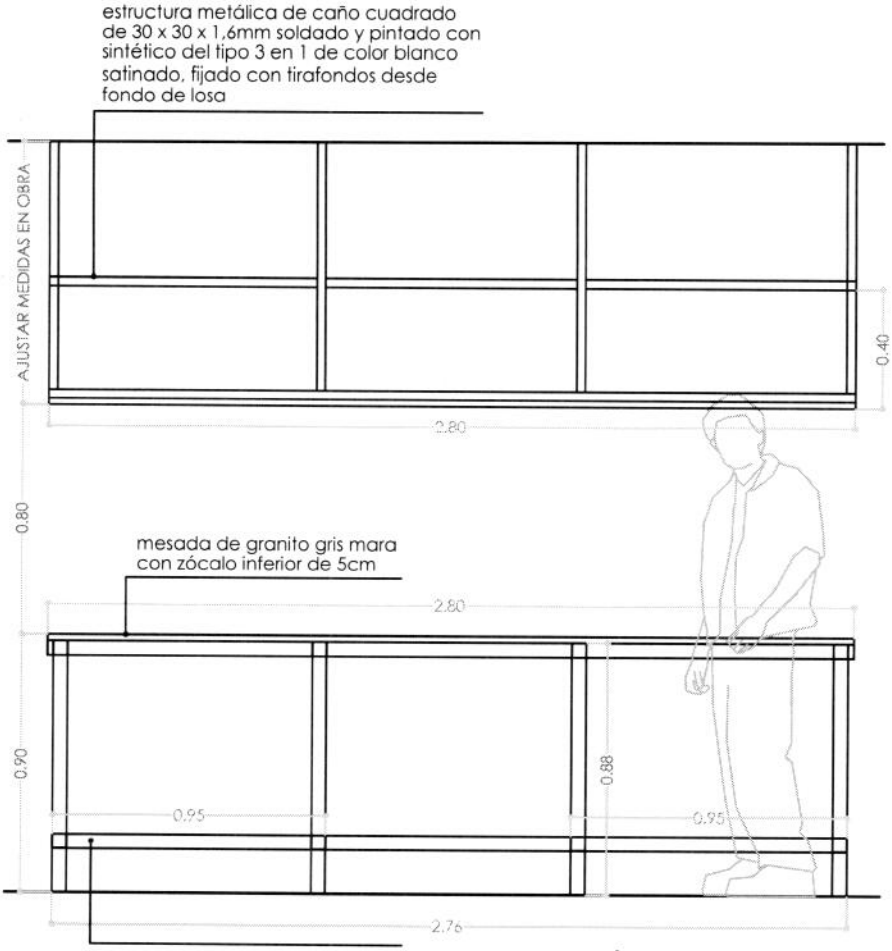


ELEVACIÓN MESADA DE GRANITO GRIS MARA
(ESC. 1:25)

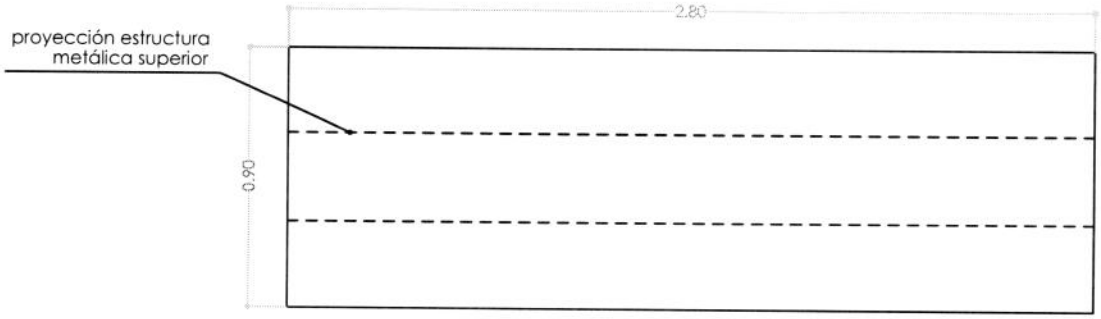

PLANTA MESADA DE GRANITO GRIS MARA
(ESC. 1:25)

DETALLE MESADA CENTRAL

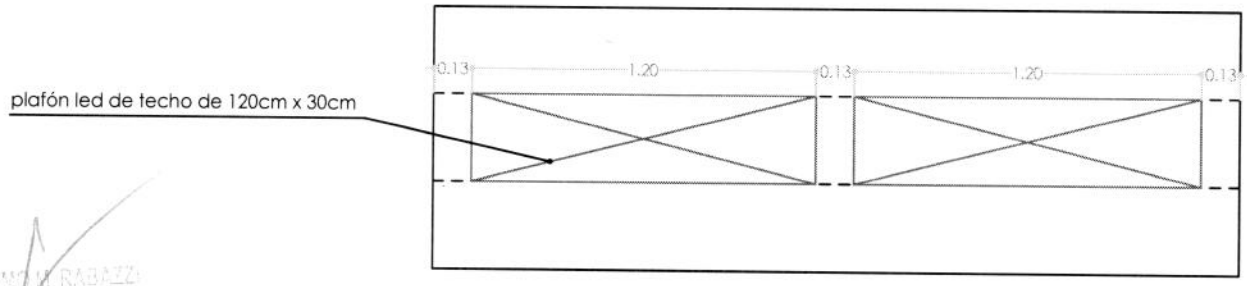

PLANTA - UBICACIÓN LUMINARIAS
(ESC. 1:25)

C.P.N. GUILLERMO H. RABAZZI
Administrador General
Ministerio Público de la Acusación

MINISTERIO PÚBLICO DE LA ACUSACIÓN
CON LAS VÍCTIMAS, POR UNA JUSTA APLICACIÓN DE LA LEY

MINISTERIO PÚBLICO DE LA ACUSACIÓN NUEVO LABORATORIO FORENSE SARGENTO CABRAL ESQ. NECOCHEA. RAFAELA. SANTA FE	LABORATORIO EN PLANTA ALTA	Matías Galván Arquitecto Mat. CAPSF N° 08520 arq.mgalvan@gmail.com 0342-155 204 165	PLANO N° 6