



PLANTA CIELORRASO SUSPENDIDO  
ESCALA 1:100

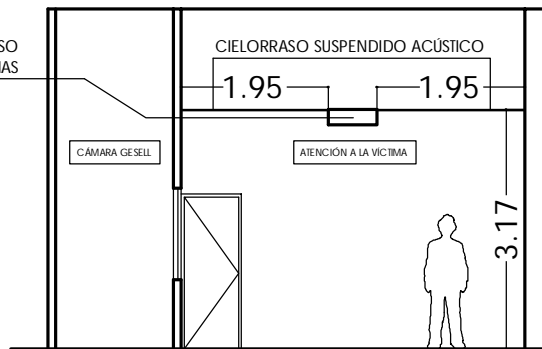

CORTE A-A  
CIELORRASO SUSPENDIDO  
ESCALA 1:100

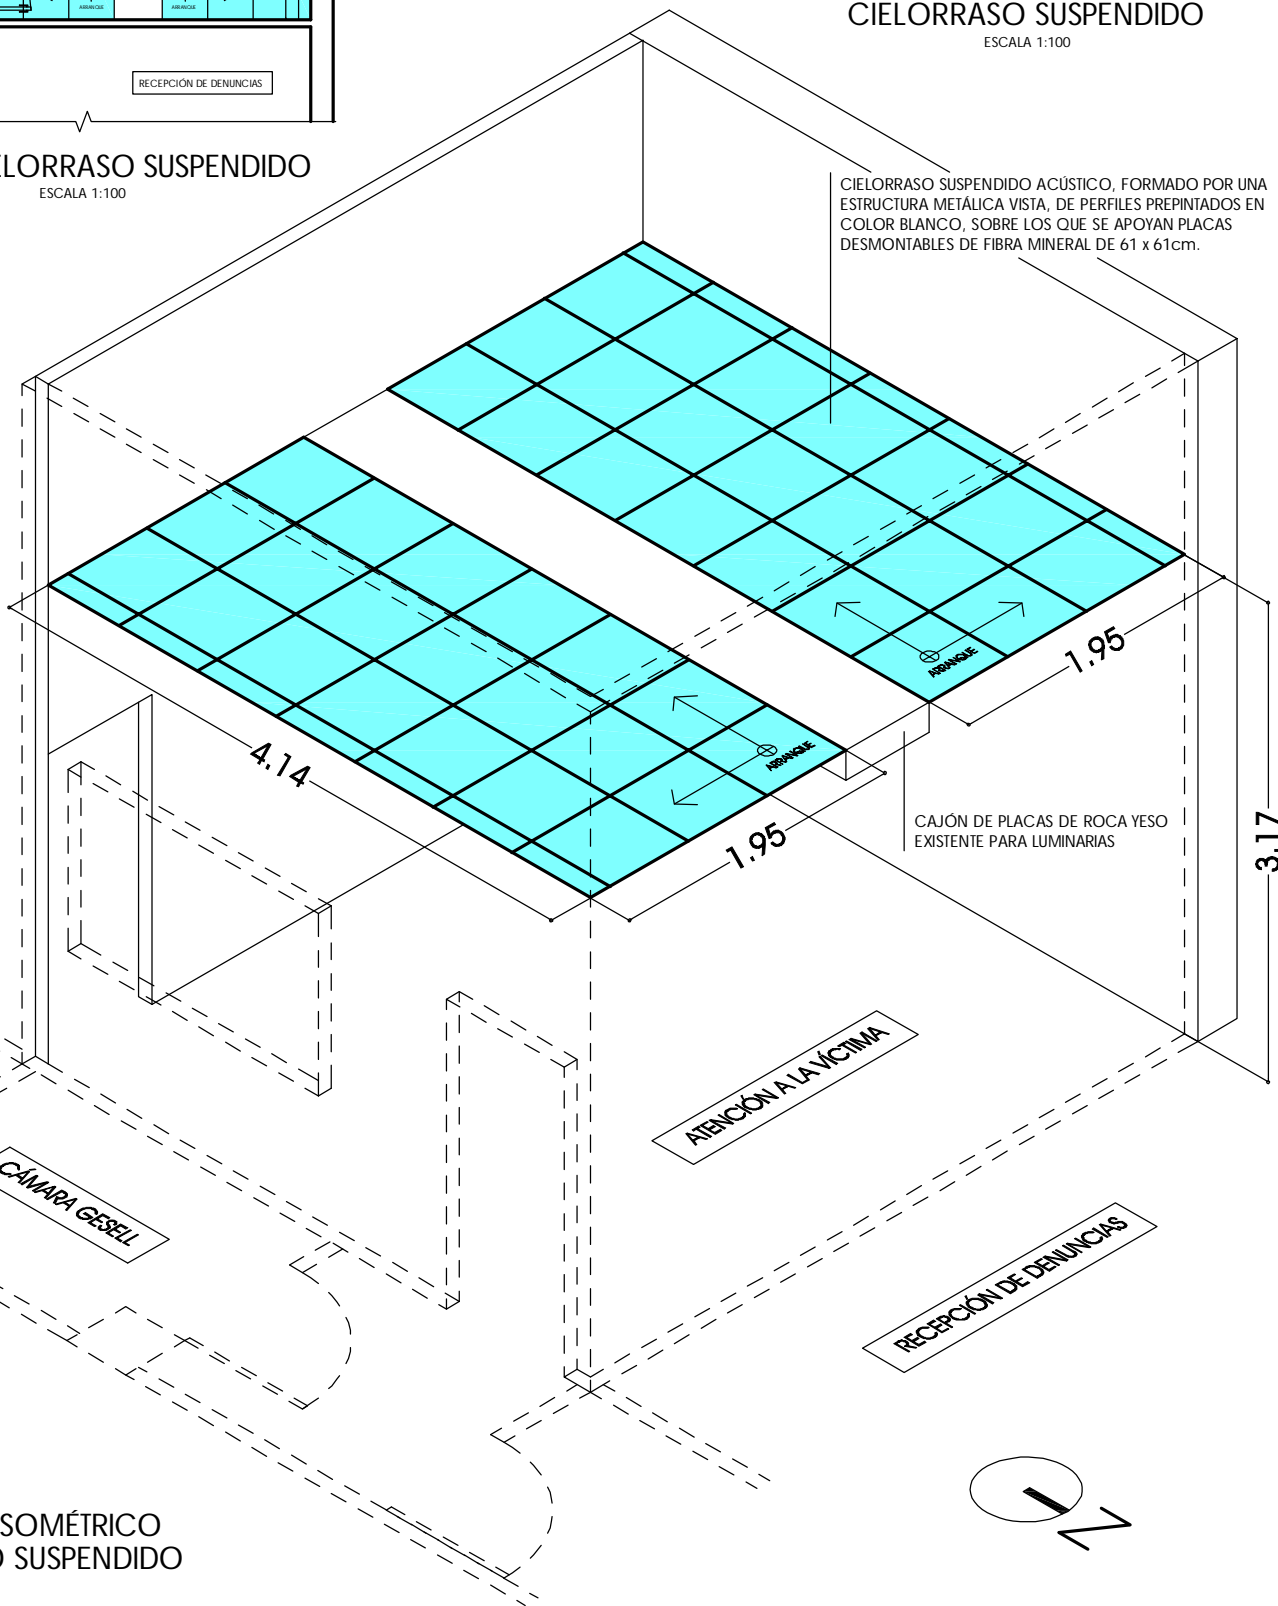

ESQUEMA ISOMÉTRICO  
CIELORRASO SUSPENDIDO