


PLANTA BAJA - ALA NORTE A

PLANTA BAJA - ALA NORTE B

PERSONAL

01002 ATRIO INGRESO PERSONAL

01003 RAMPA VEHICULAR EGRESO ALCAIDIA

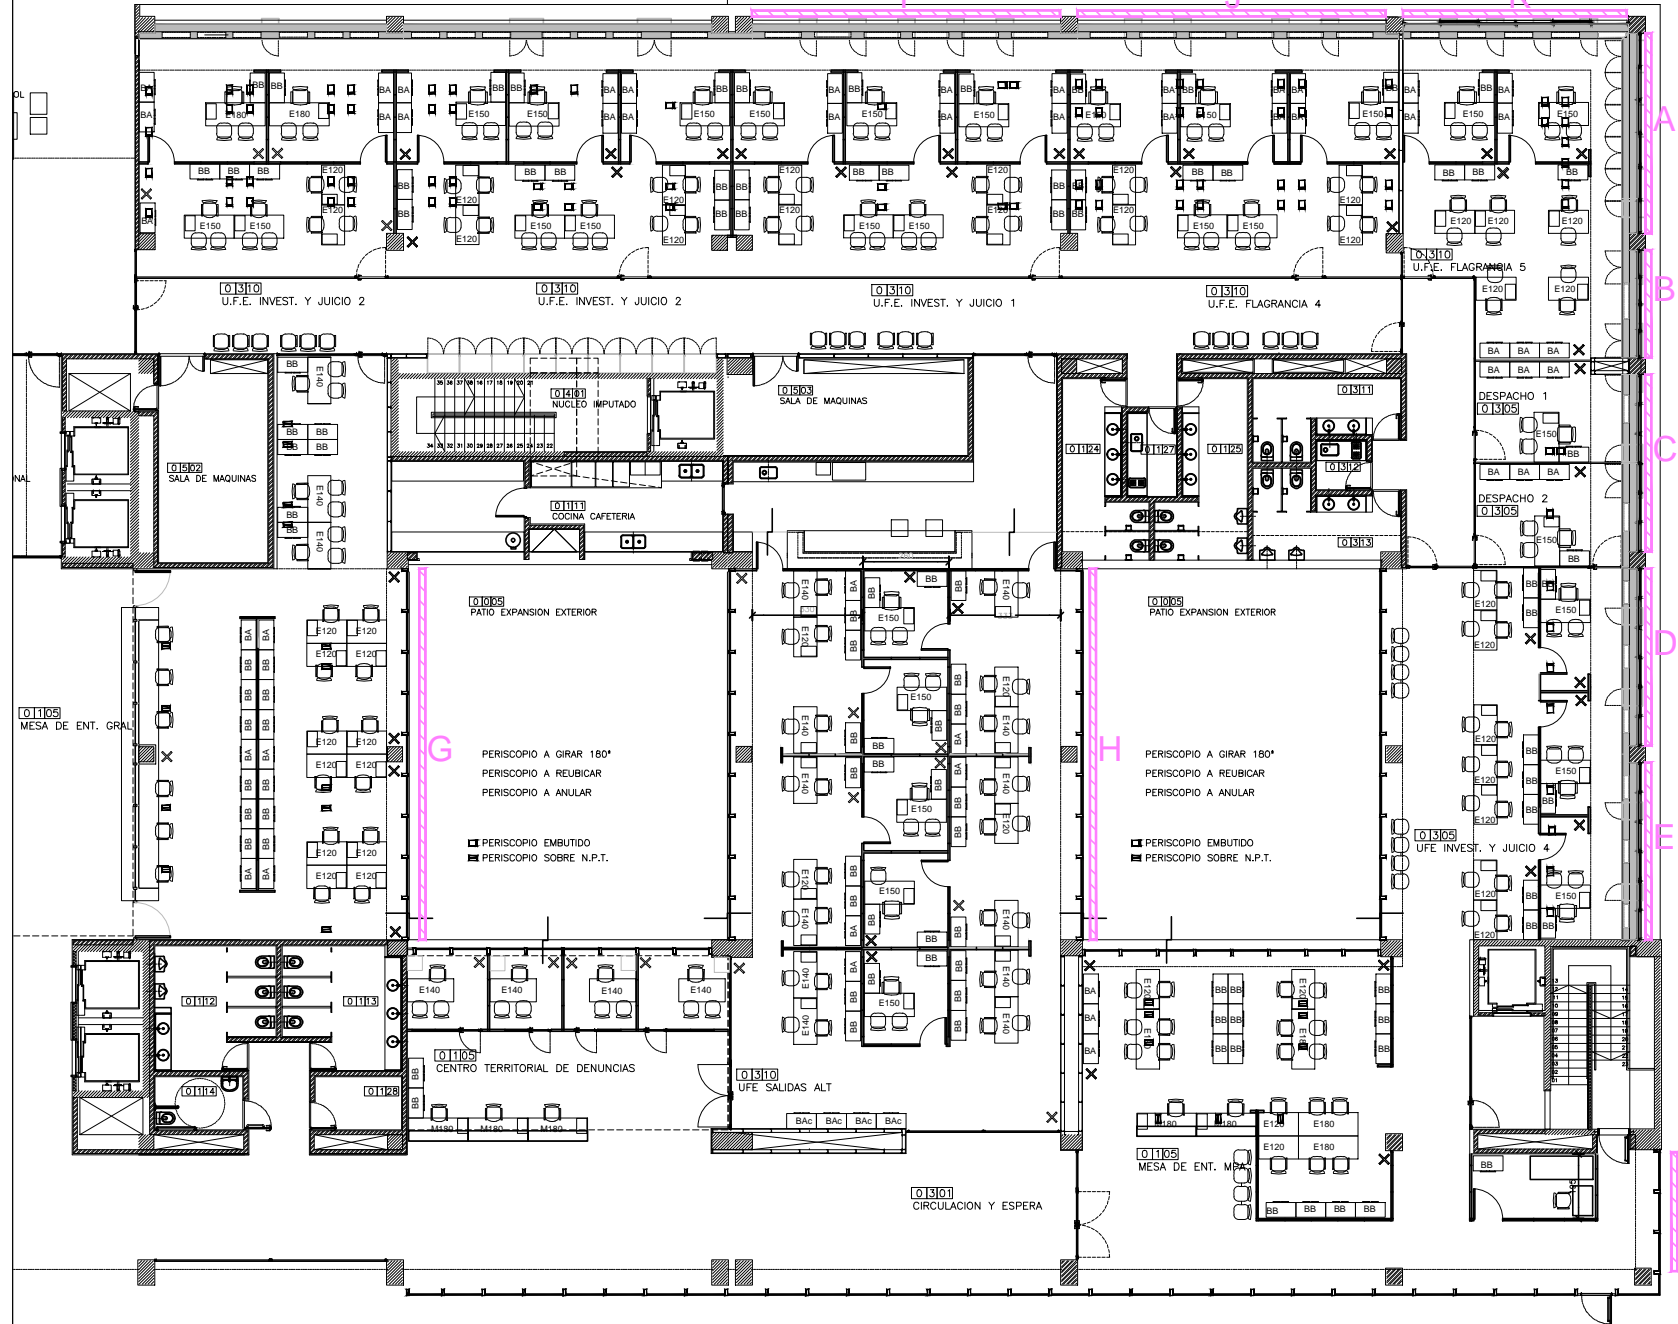

01001 ATRIO INGRESO

01003 ATRIO INGRESO

NOTA: VERIFICAR MEDIDAS EN OBRA