


PLANTA PRIMER PISO

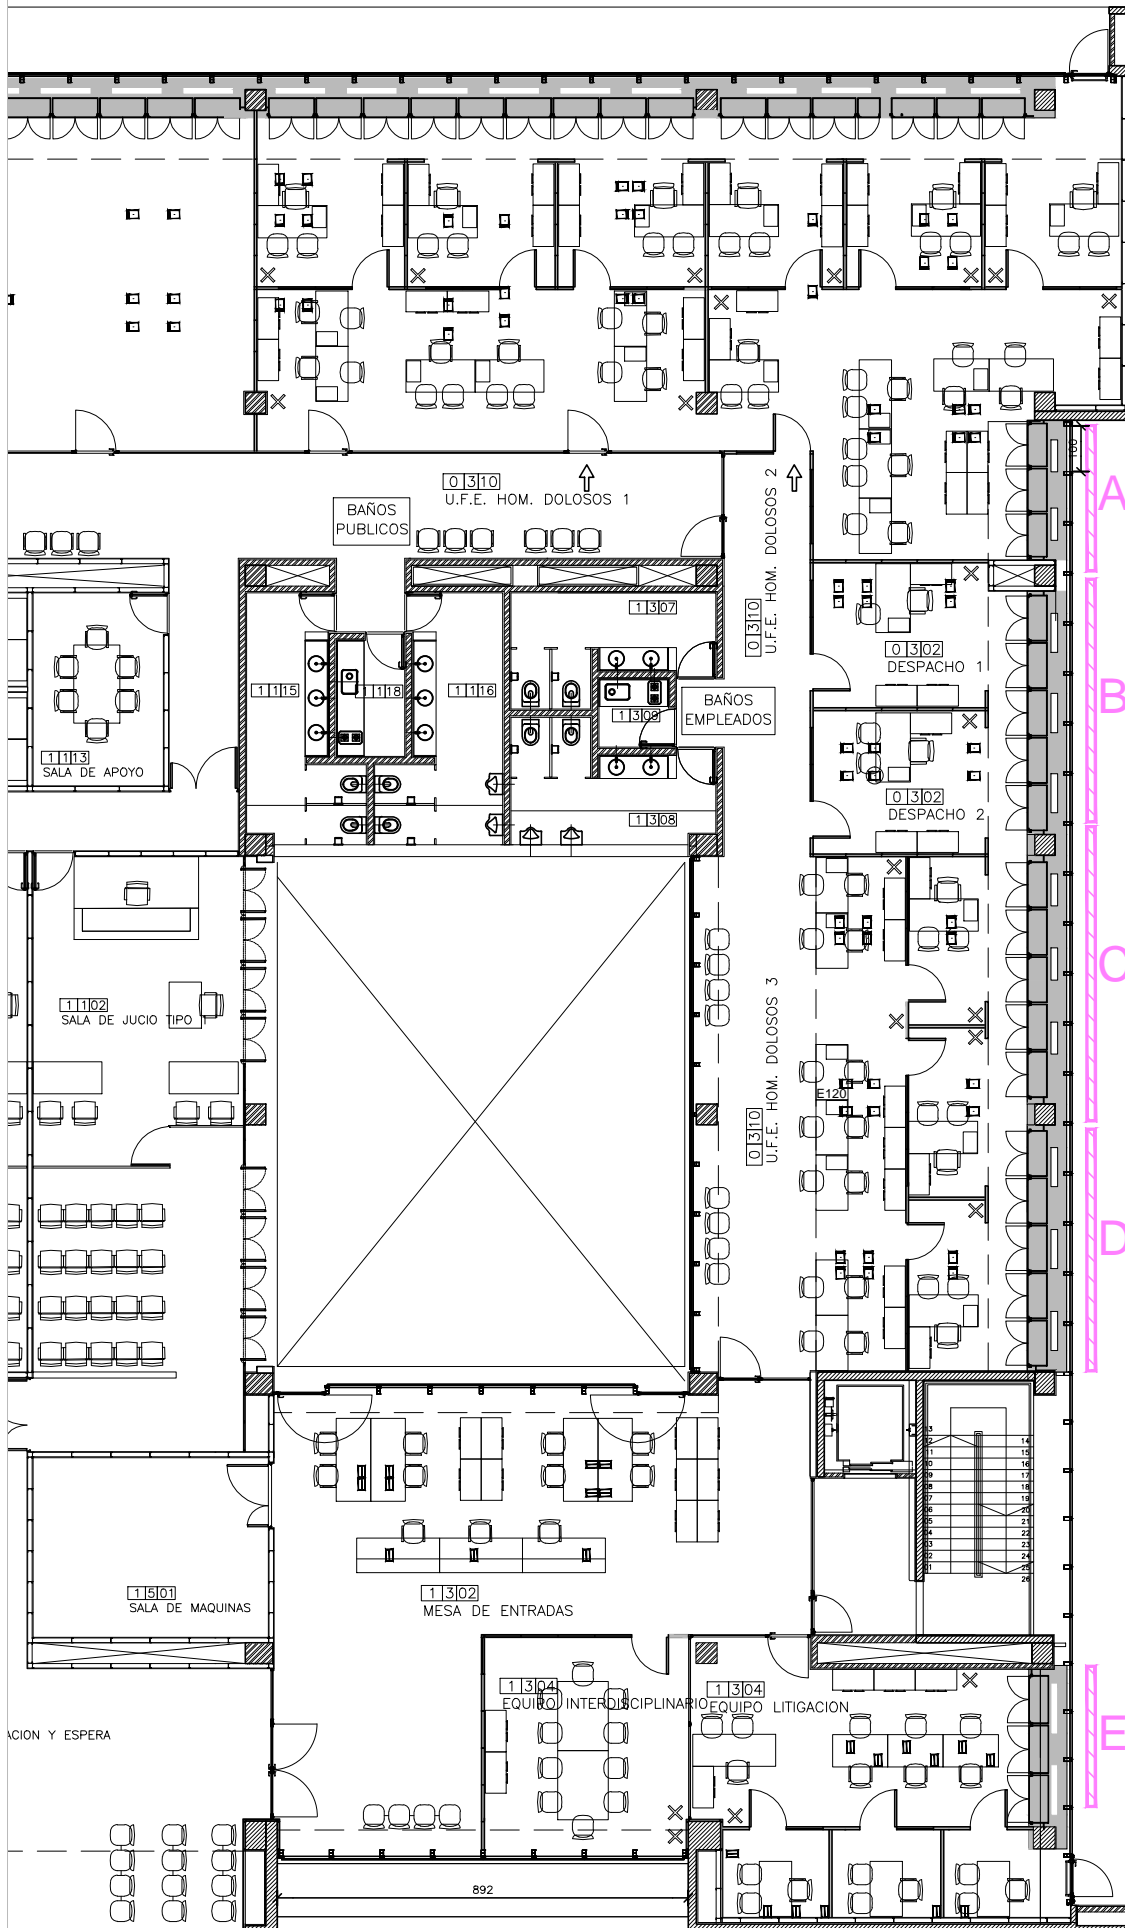

NOTA: VERIFICAR MEDIDAS EN OBRA