


MONTEVIDEO 1683

planta baja /

170m²

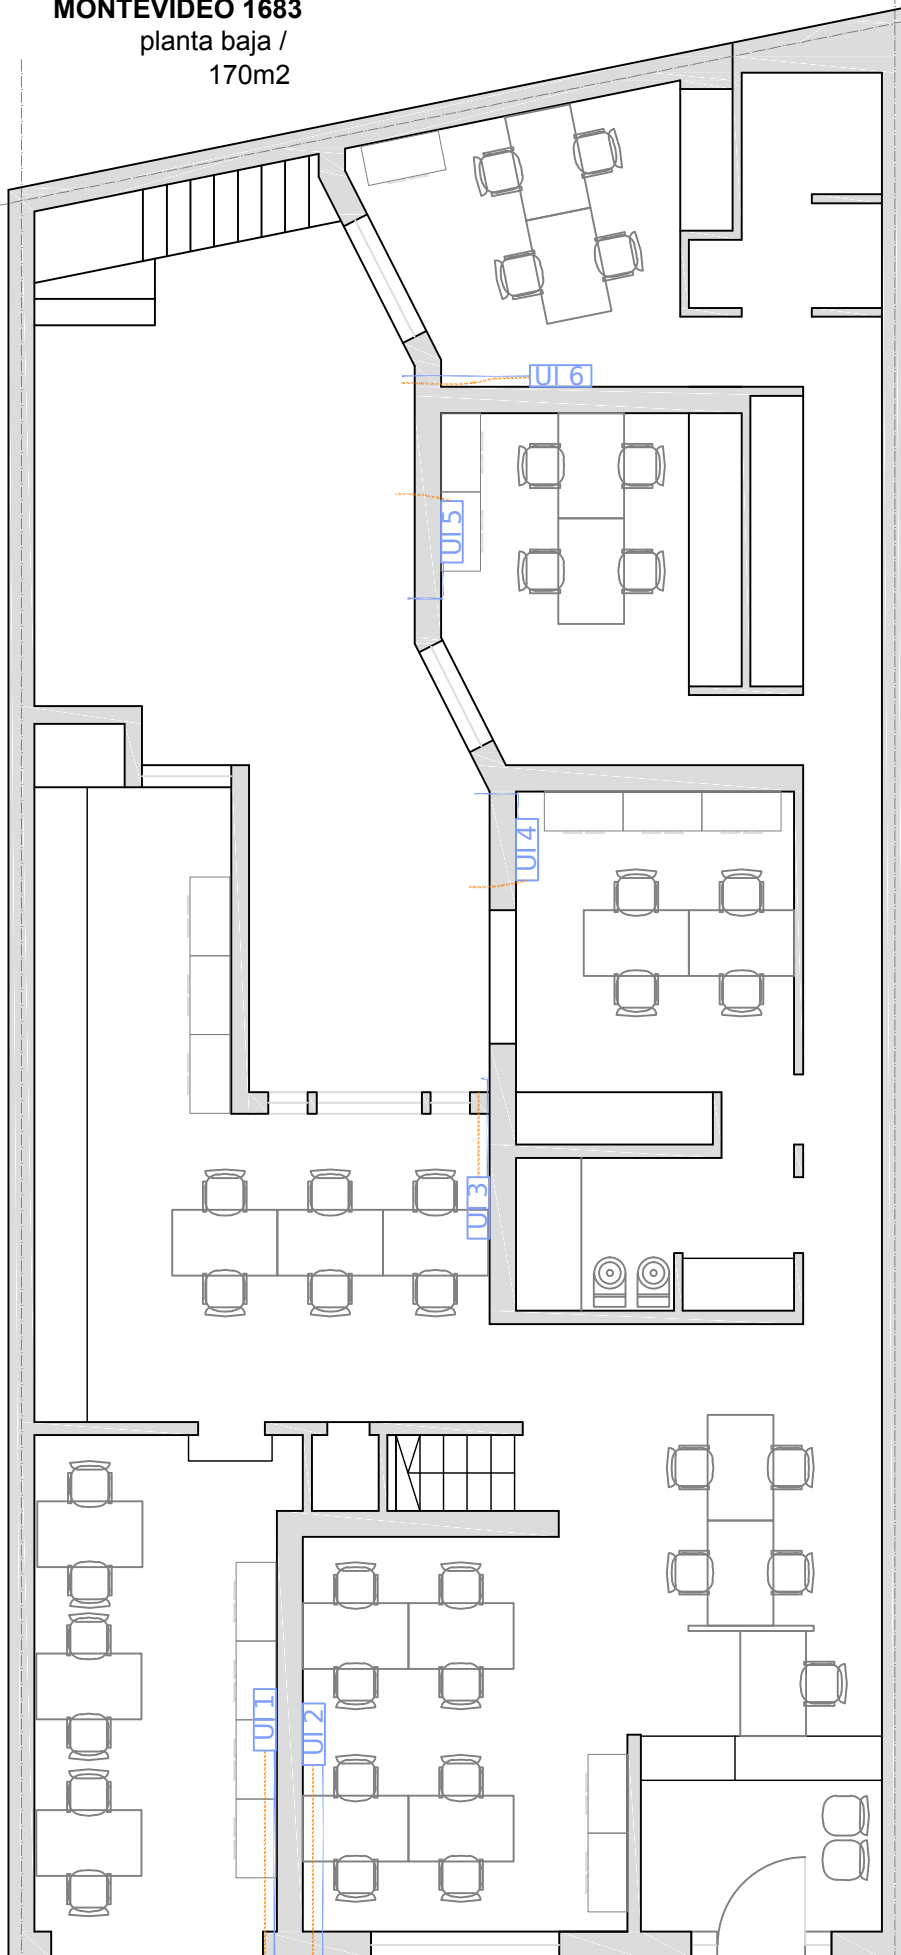

..... Desague U.I.
— Conexión U.I./U.E.

U1--> 3500kcal.
U2--> 5000kcal.
U3/4/5/6 --> 3000kcal.

UE=unidad
exteriore s/balcón 1 piso