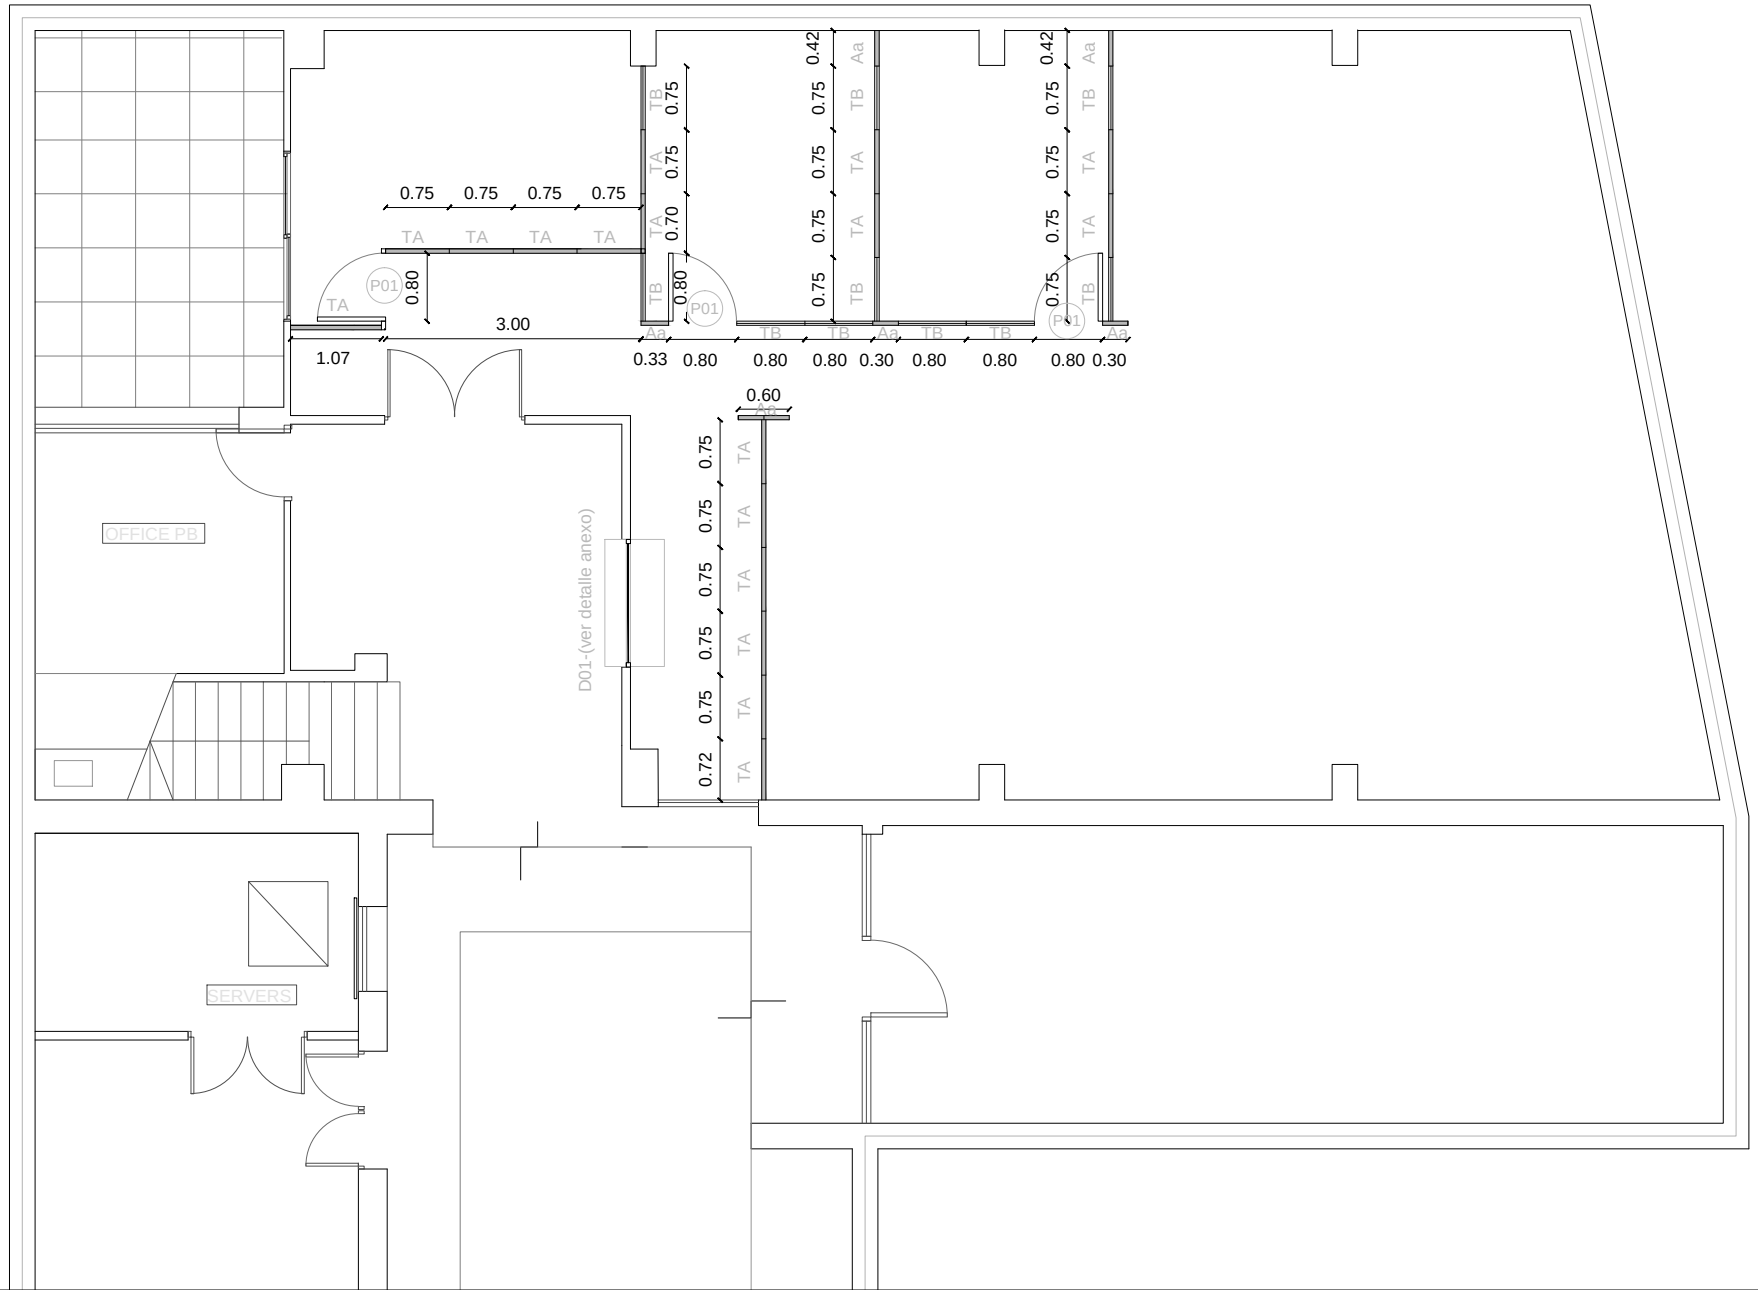PLANO TABIQUES CON COTAS ETAPA 1